
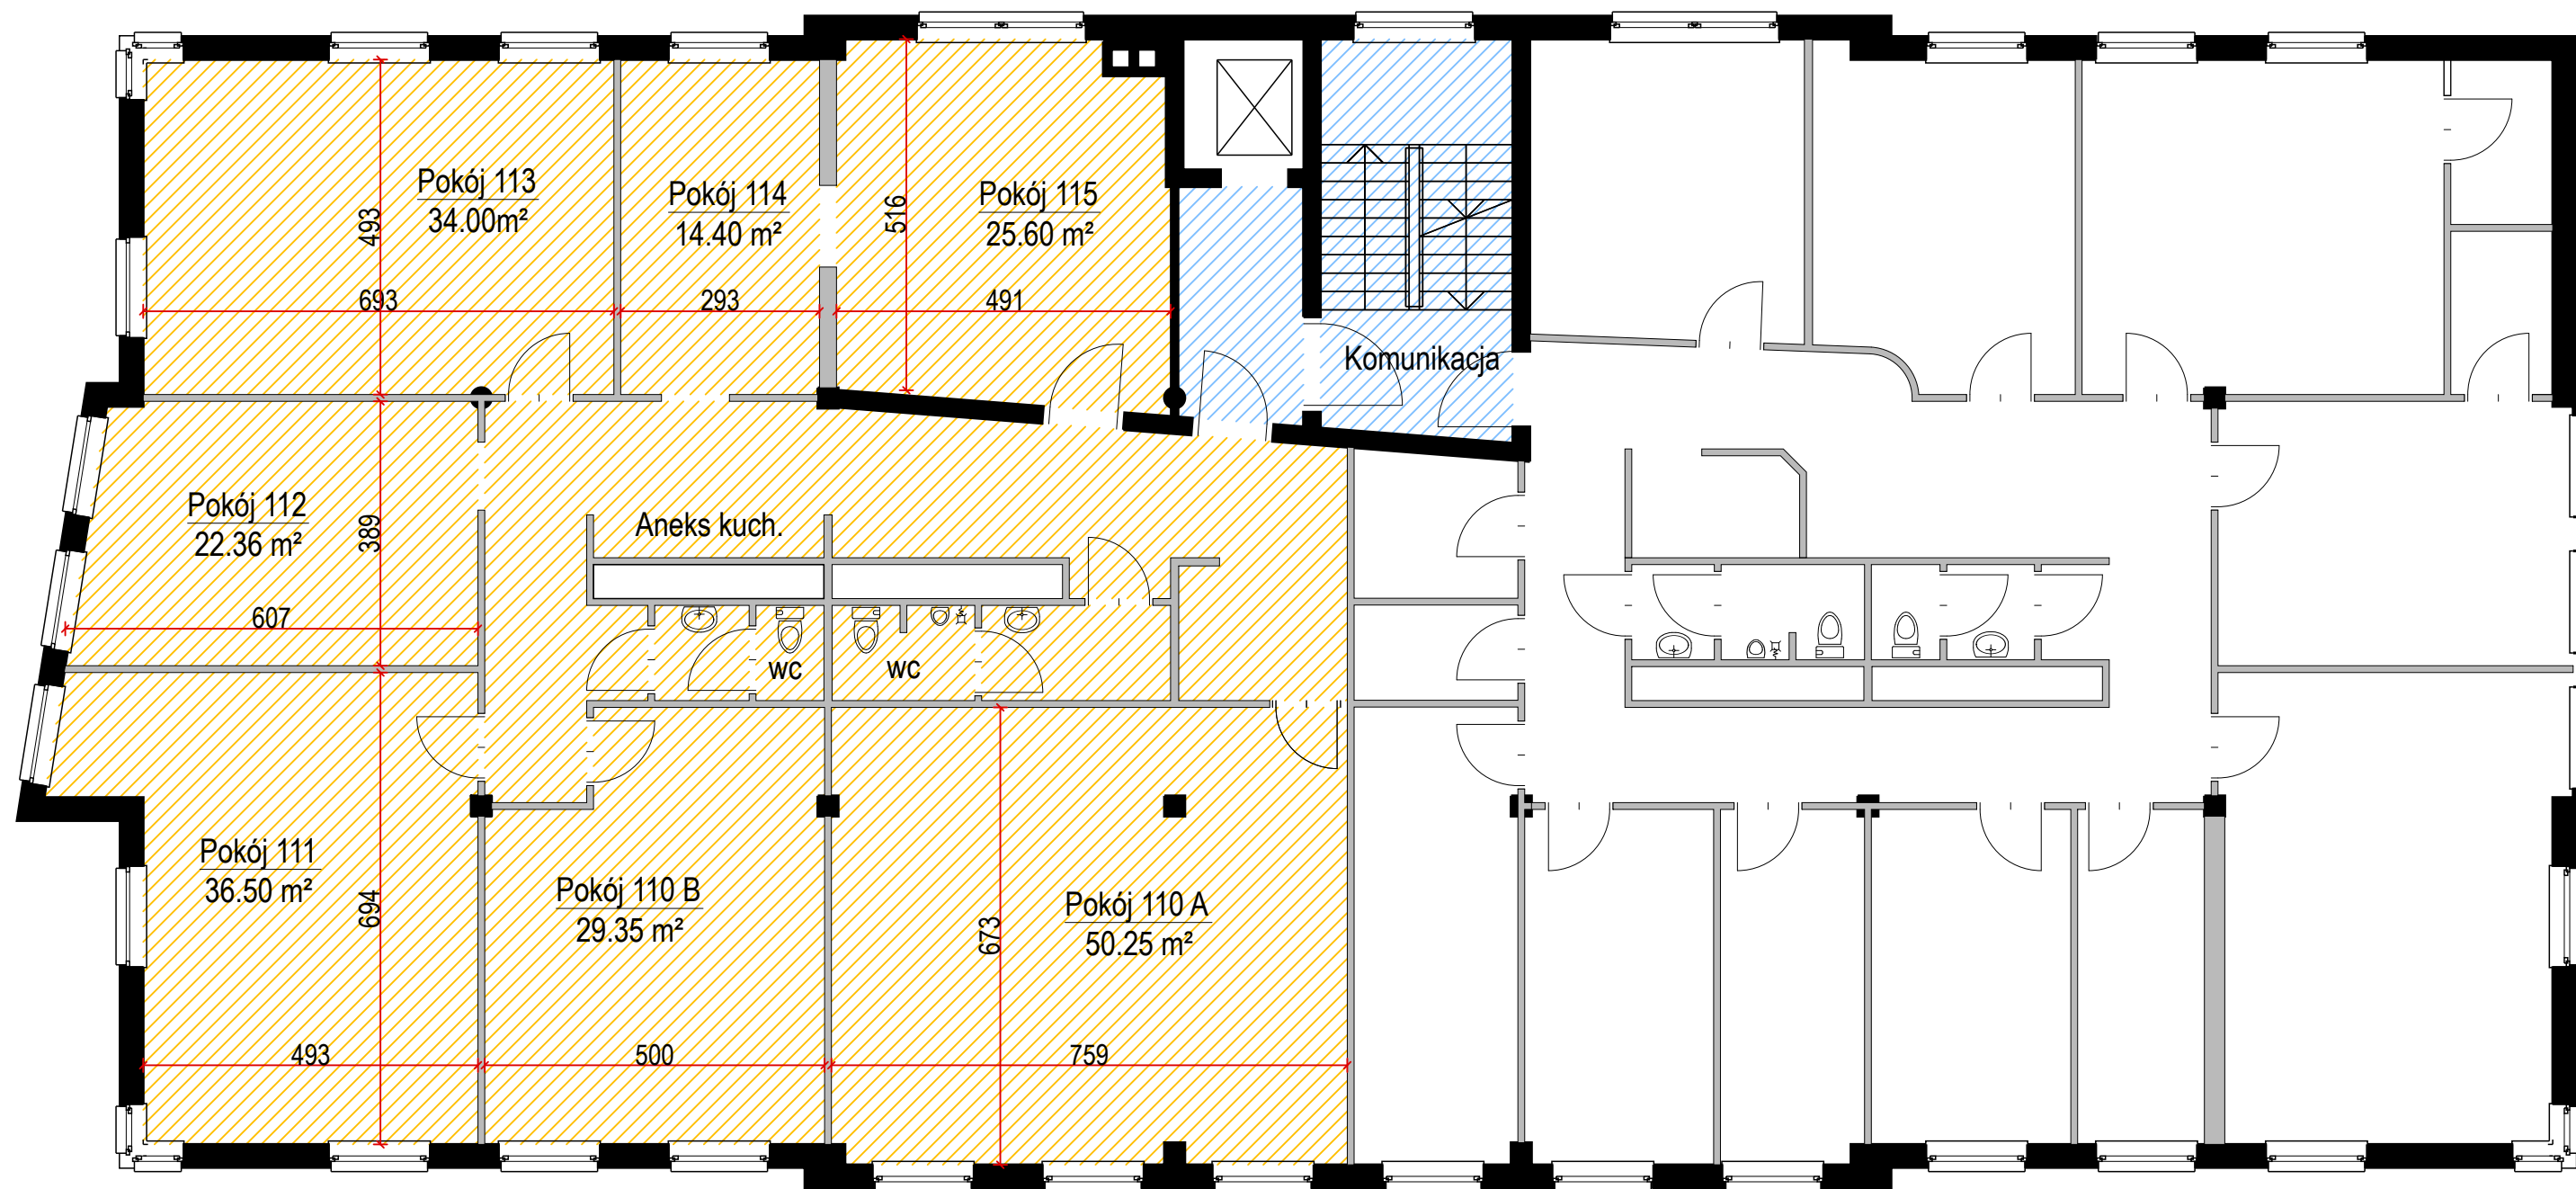
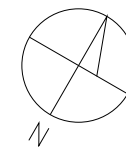


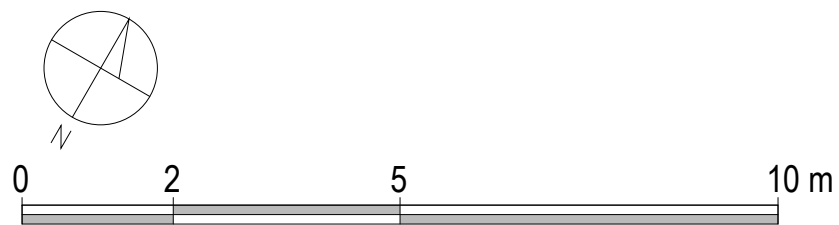

- Moduł M/2-1
263,83 m²
- Przestrzeń wspólna
- Elementy konstrukcyjne
- Ściany działowe (możliwość adaptacji)

UWAGA:
Wymiary pomieszczeń podane orientacyjnie
na podstawie projektu. Przed przystąpieniem
do prac należy każdorazowo potwierdzić na
miejscu.

POMIESZCZENIA BIUROWE
SOPOT, UL. RZEMIEŚLNICZA 7

Poziom:	01
Skala:	1:10@A3
ODDK Sp. z o.o. Sp. K. ul. Obrońców Westerplatte 32a, 80-317 Gdańsk www.oddk.pl	