


BUDYNEK BIUROWY RZEMIEŚLNICZA 17-19
SOPOT, UL. RZEMIEŚLNICZA 17-19

Moduł:	-
Poziom:	00
Skala:	1:20@A3
ODDK Sp. z o.o. Sp. K. ul. Obornicka Westerplatte 32a, 80-517 Gdańsk www.oddk.pl	

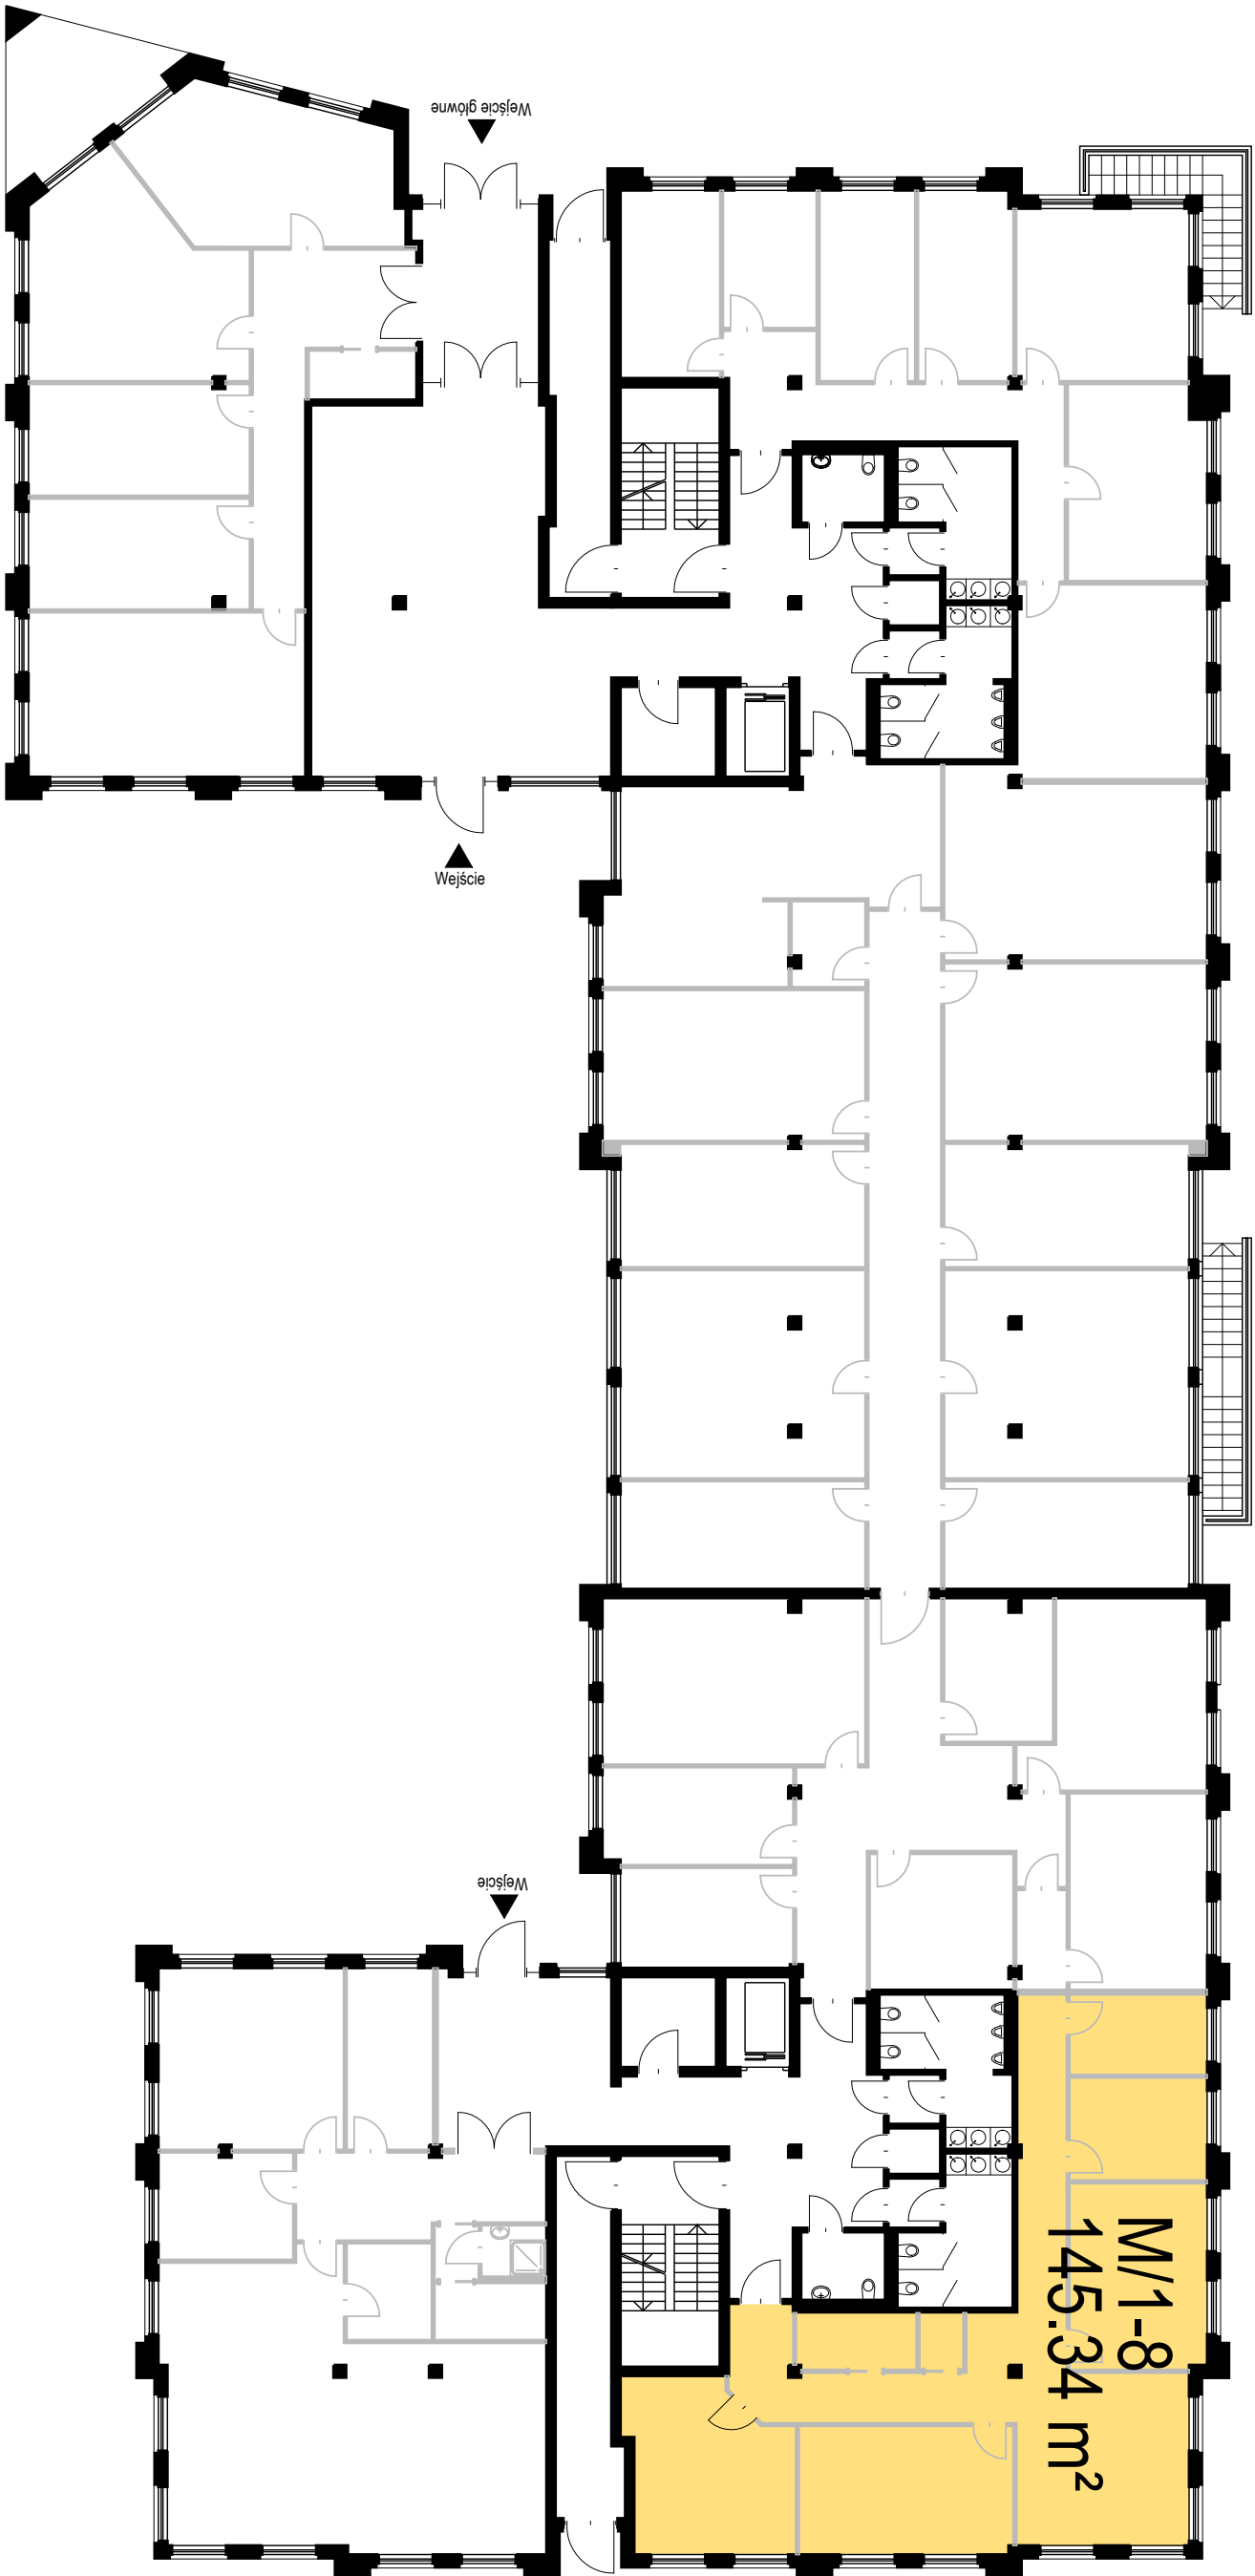