


RZEMIEŚLNICZA 15

SOPOT

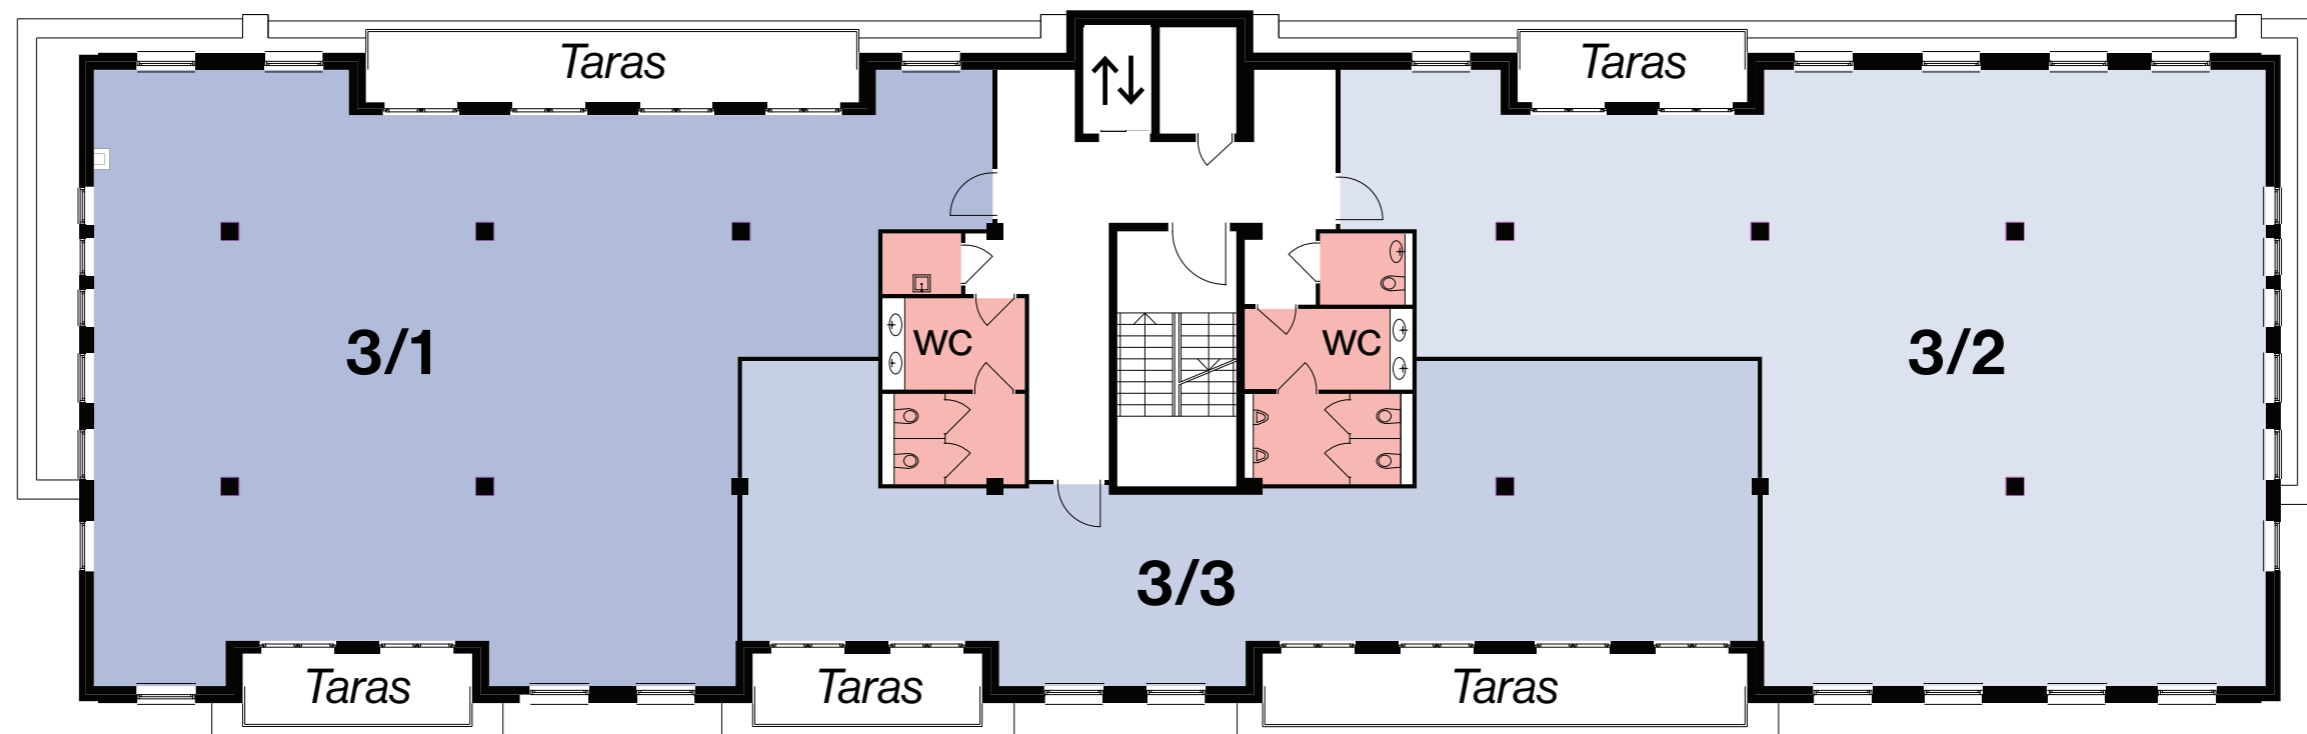

POZIOM 03

Powierzchnie biurowe

Moduł 3/1	219.8 m ²
Moduł 3/2	207.5 m ²
Moduł 3/3	121.2 m ²