

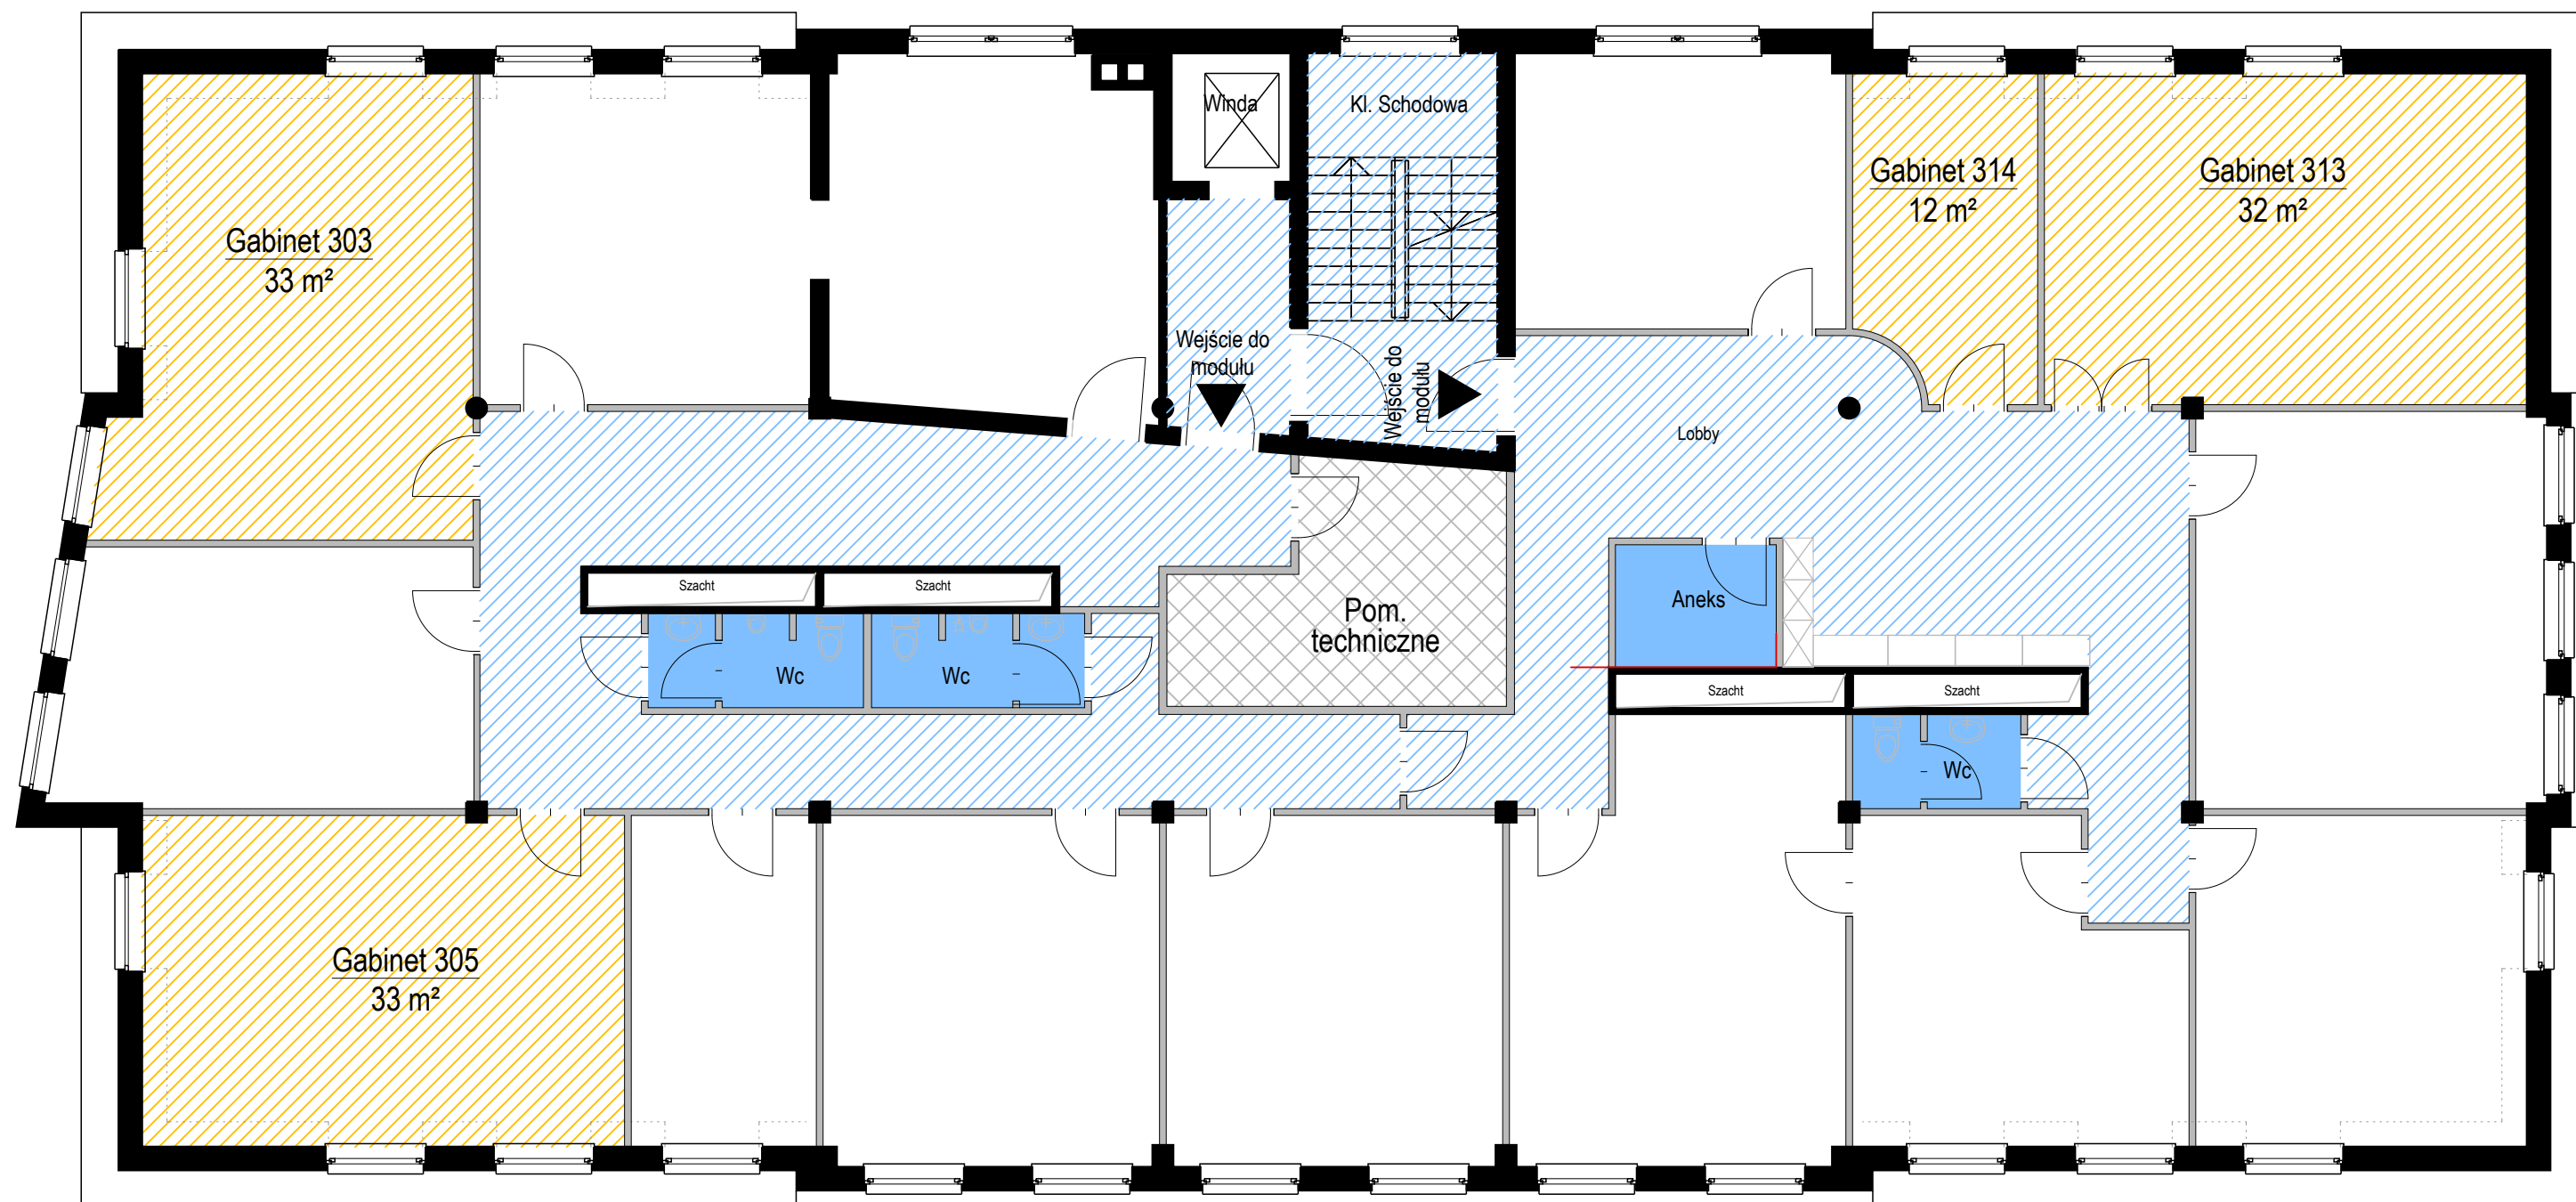


■ Ściany konstrukcyjne
■ Ściany działowe

 

-  Dostępne pomieszczenia biurowe 12m² - 33 m²
-  Przestrzeń wspólna
-  Pomieszczenia dodatkowe: aneks kuchenny, wc

UWAGA:
Wszystkie wymiary wykonane na podstawie projektu. Przed
przystąpieniem do prac należy każdorazowo potwierdzić na miejscu.

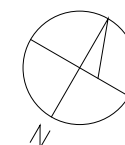

BUDYNEK BIUROWY RZEMIEŚNICZA 7
SOPOT, UL. RZEMIEŚNICZA 7

Poziom:	03
Skala:	1:100@A3

ODDK Sp. z o.o. Sp. K.
ul. Obrońców Westerplatte 32a,
80-317 Gdańsk
www.oddk.pl

