


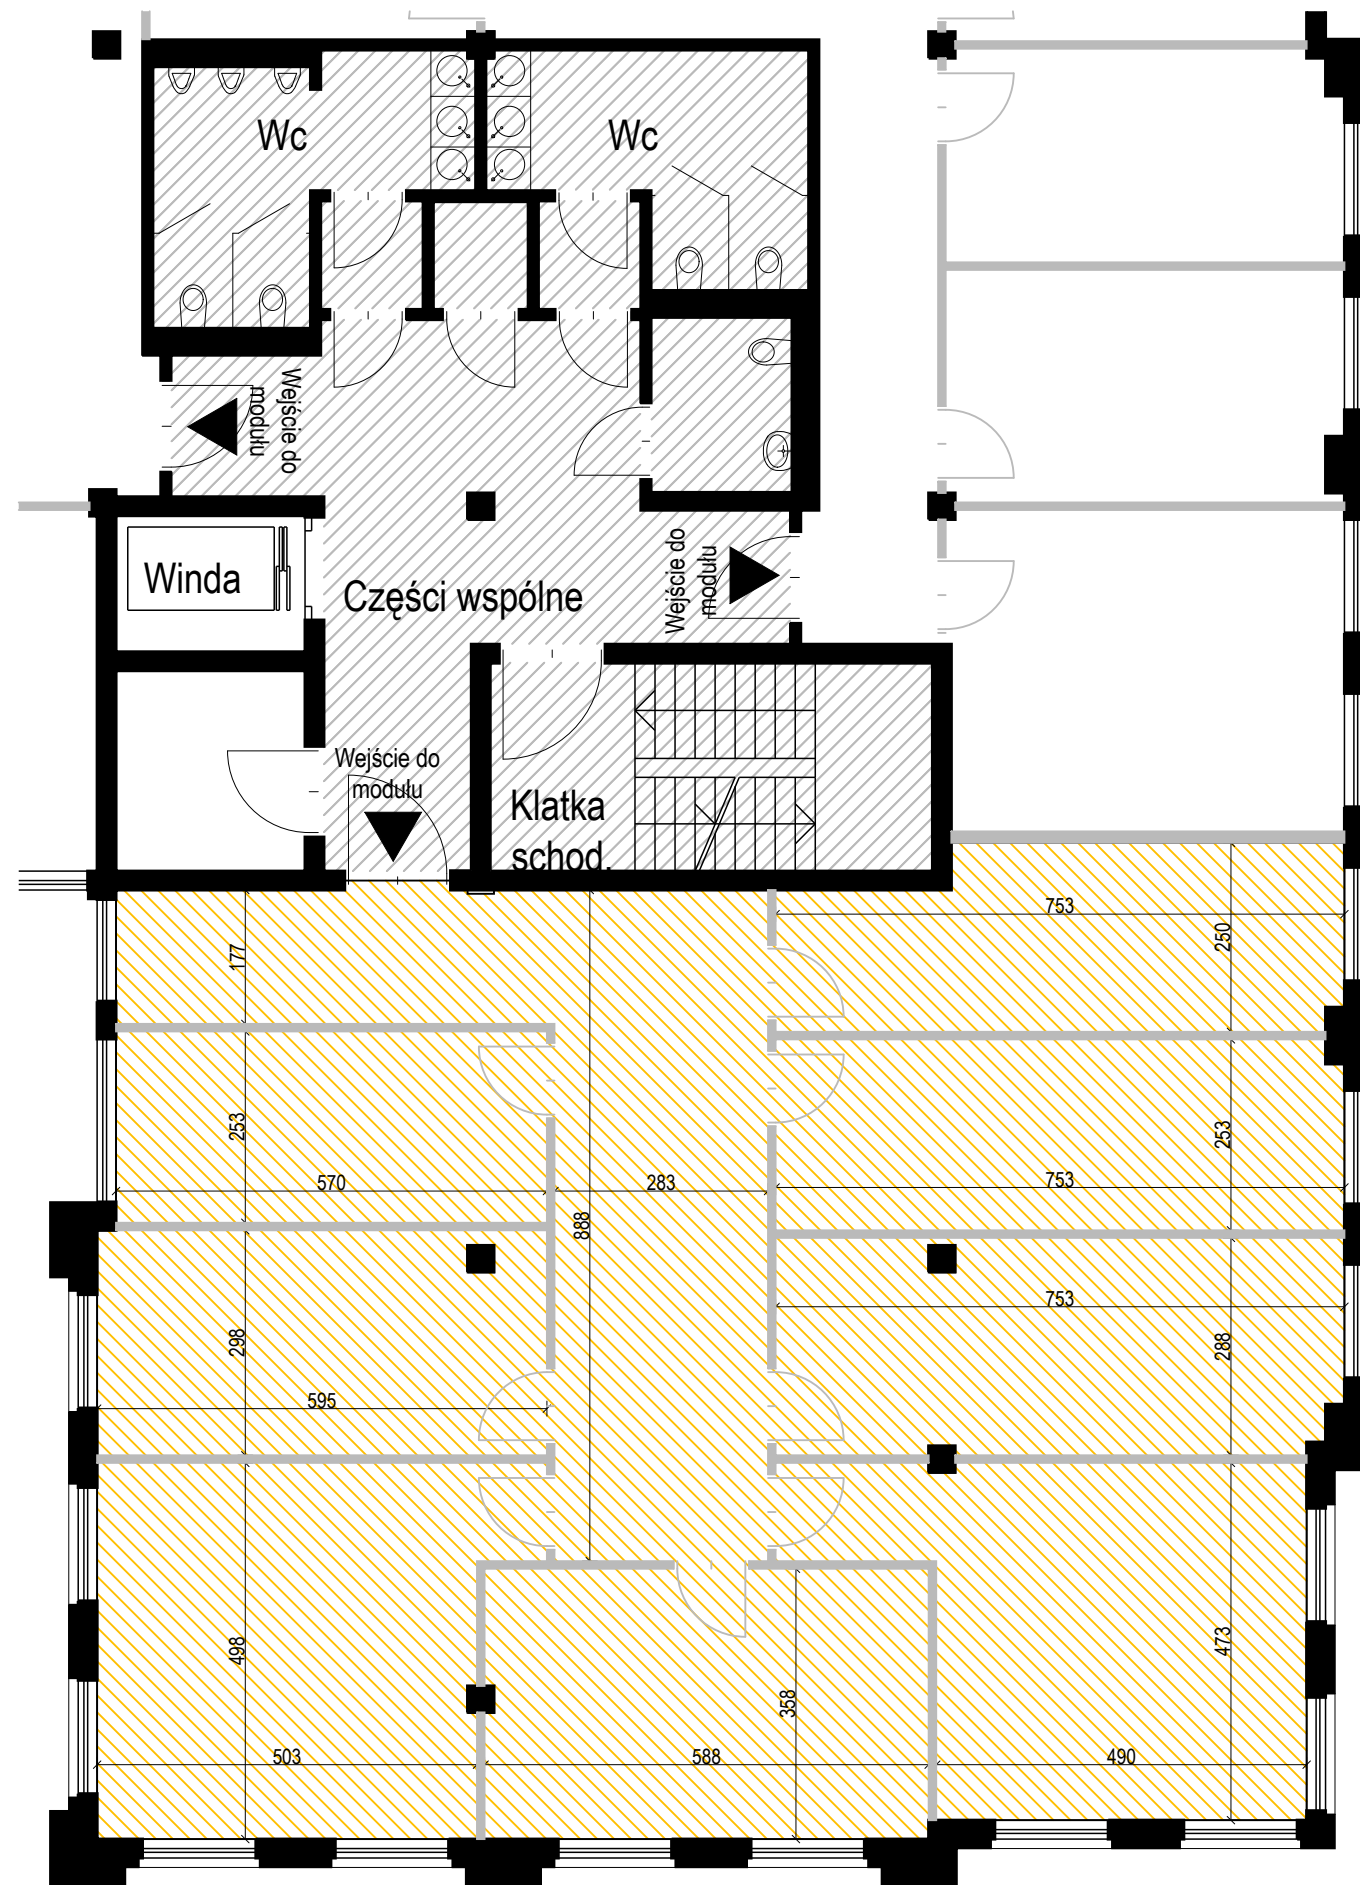


M/3-7
205 m²



-  Oferowana powierzchnia
Moduł M/3-7
-  Przestrzeń wspólna
-  Elementy konstrukcyjne
-  Lekkie ściany działowe (możliwość zmiany)

UWAGA:
Podane wymiary są przybliżone, należy
potwierdzić na miejscu.

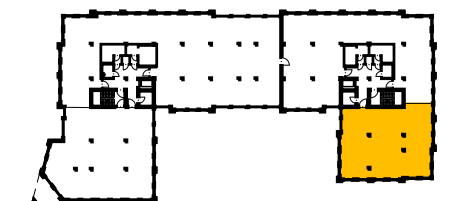

Poziom 02

BUDYNEK BIUROWY RZEMIEŚLNICZA 17-19

Moduł:	M/3-7
Poziom:	02
Skala:	1:10@A3

ODDK Sp. z o.o. Sp. K.
ul. Obrońców Westerplatte 32a,
80-317 Gdańsk
www.oddk.pl

