

PRZYKŁADOWA ARANŻACJA
Układ Gabinetowy
2 Najemców

Cześć A

Moduł 1+2+3 - 789,18 m²

Cześć B


Moduł 4+5+6 - 533,41 m²

BUDYNEK BIUROWY RZEMIEŚNICZA 17-19
 SOPOT, UL. RZEMIEŚNICZA 17-19

Moduł:	-
Poziom:	02
Skala:	1:20@A3

ODDK Sp. z o.o. Sp. K.
 ul. Obrońców Westerplatte 32a,
 80-317 Gdańsk
 www.oddk.pl



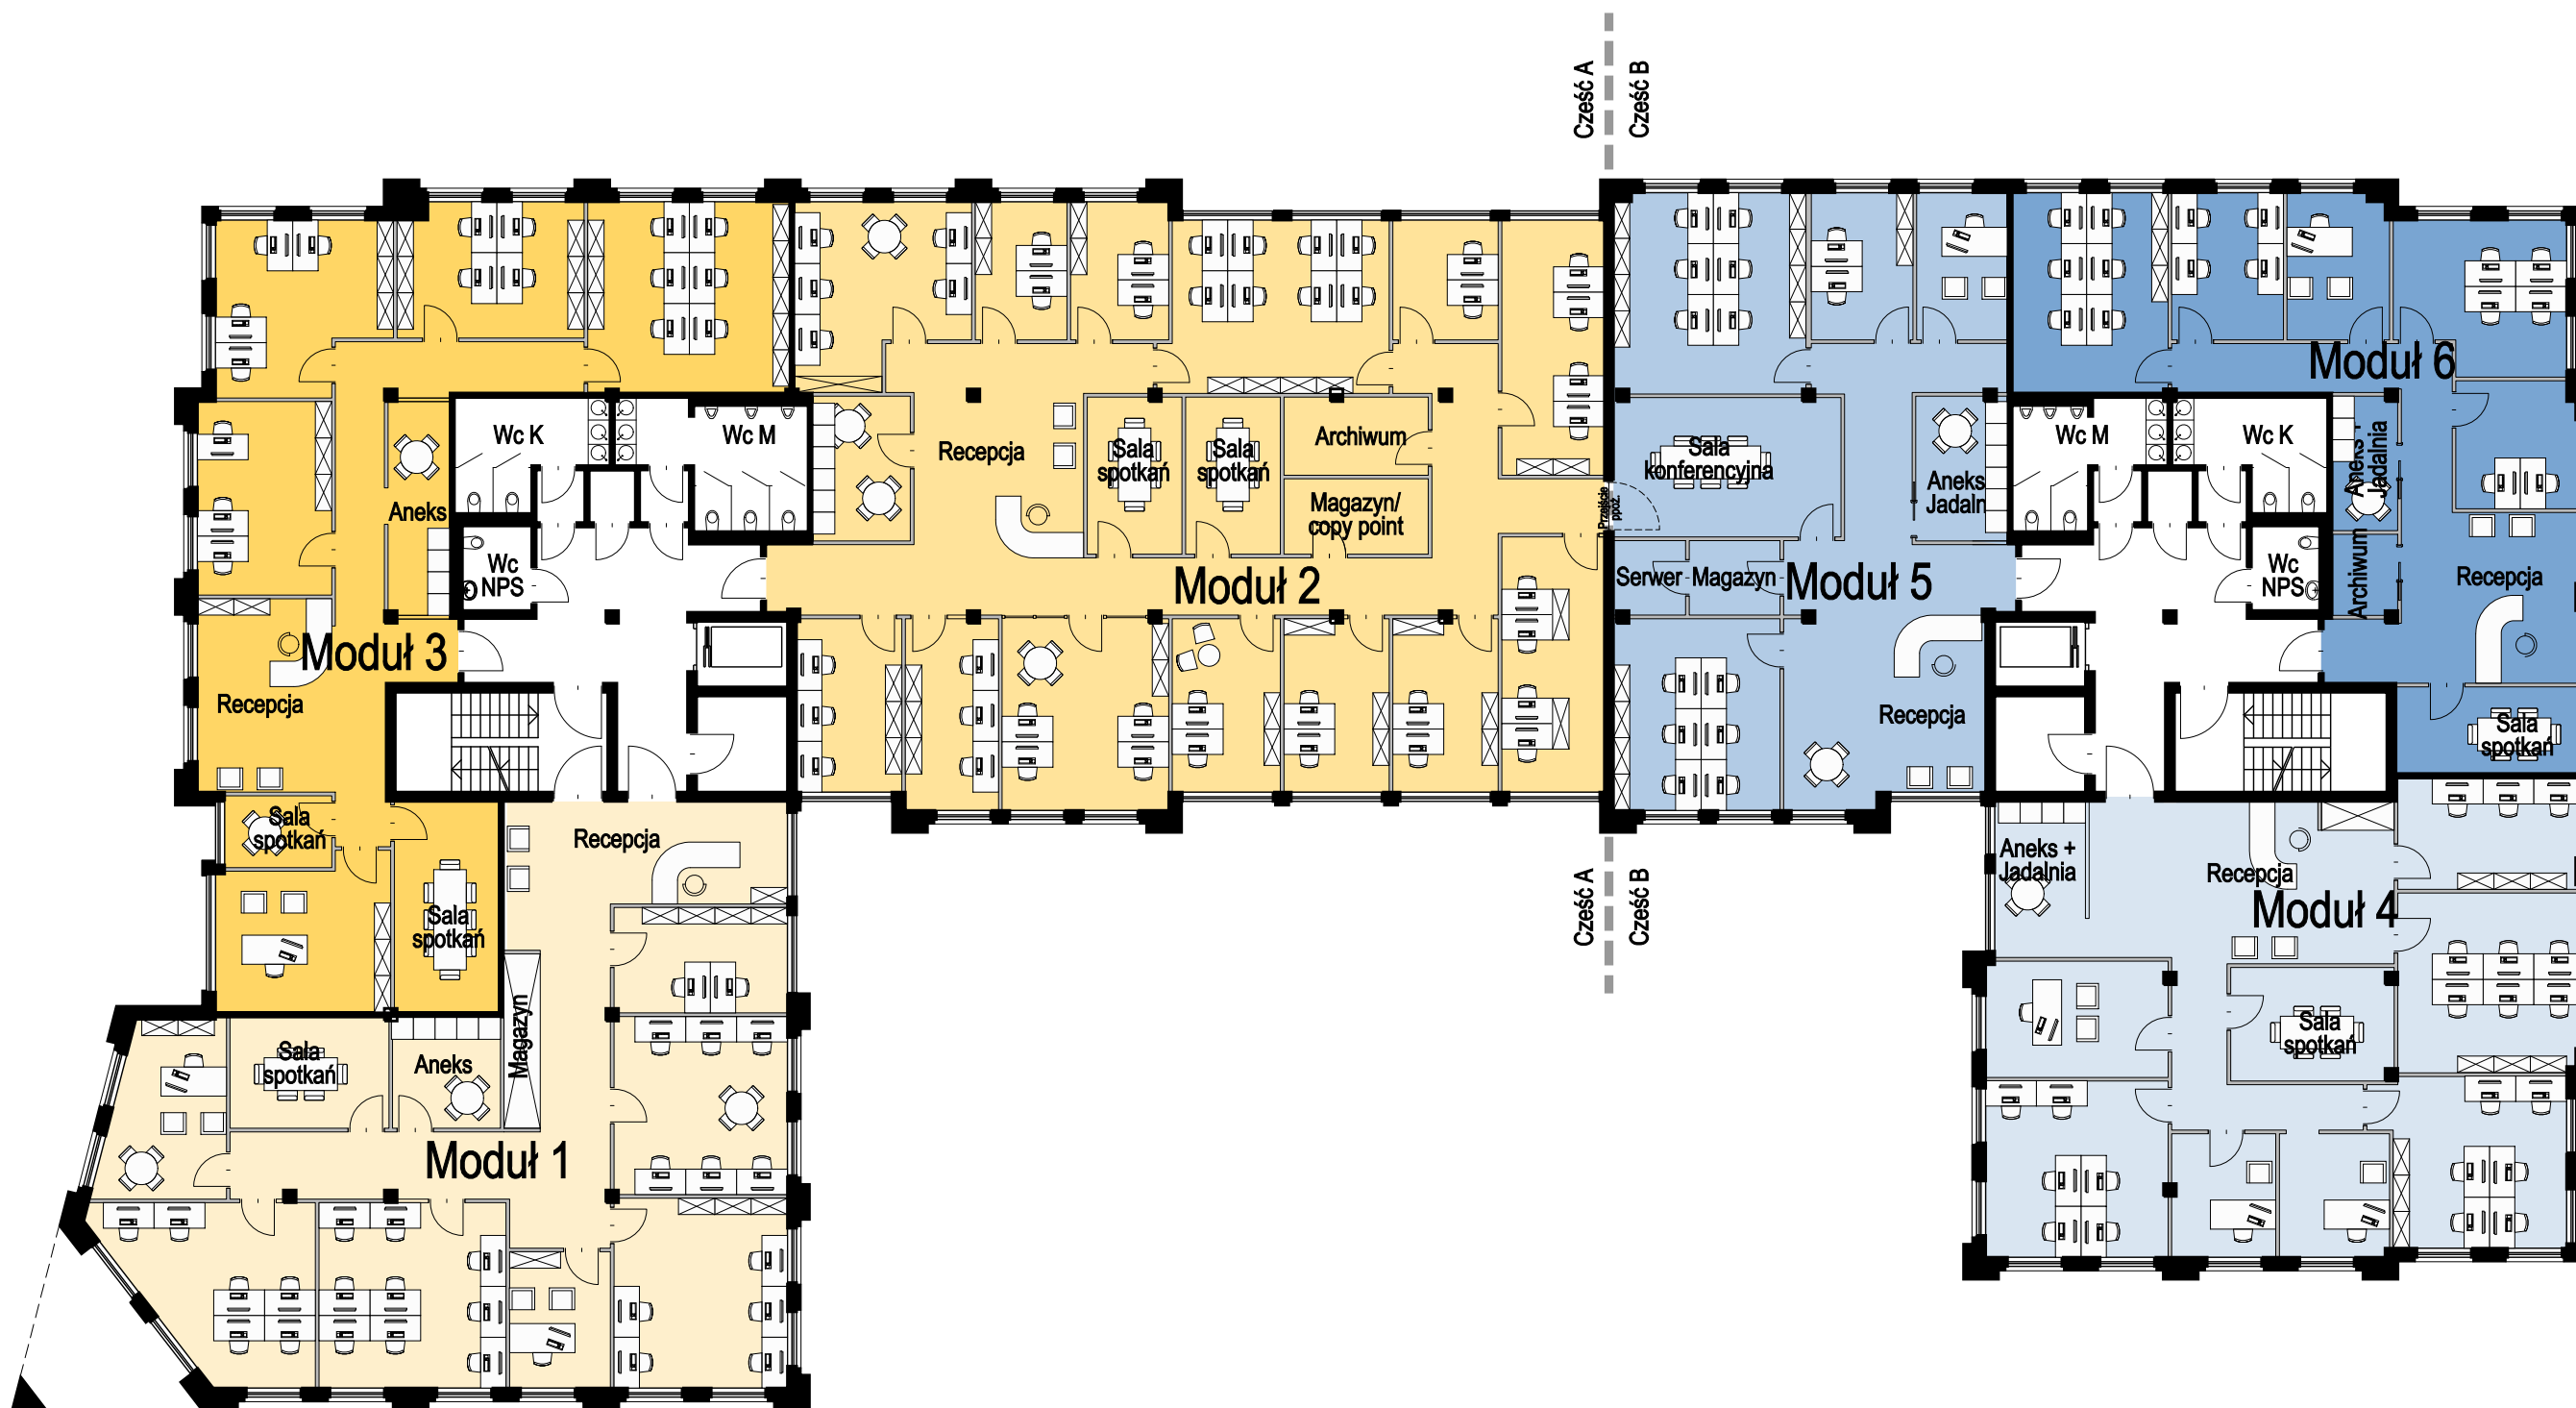

PRZYKŁADOWA ARANŻACJA
Układ Gabinetowy
6 Najemców

Cześć A

- Moduł 1 - 231,75 m²
- Moduł 2 - 359,29 m²
- Moduł 3 - 198,14 m²

Cześć B

- Moduł 4 - 205,00 m²
- Moduł 5 - 179,95 m²
- Moduł 6 - 148,46 m²




BUDYNEK BIUROWY RZEMIEŚLNICZA 17-19
 SOPOT, UL. RZEMIEŚLNICZA 17-19

Moduł:	-
Poziom:	02
Skala:	1:20@A3

ODDK Sp. z o.o. Sp. K.
 ul. Obrońców Westerplatte 32a,
 80-317 Gdańsk
 www.oddk.pl



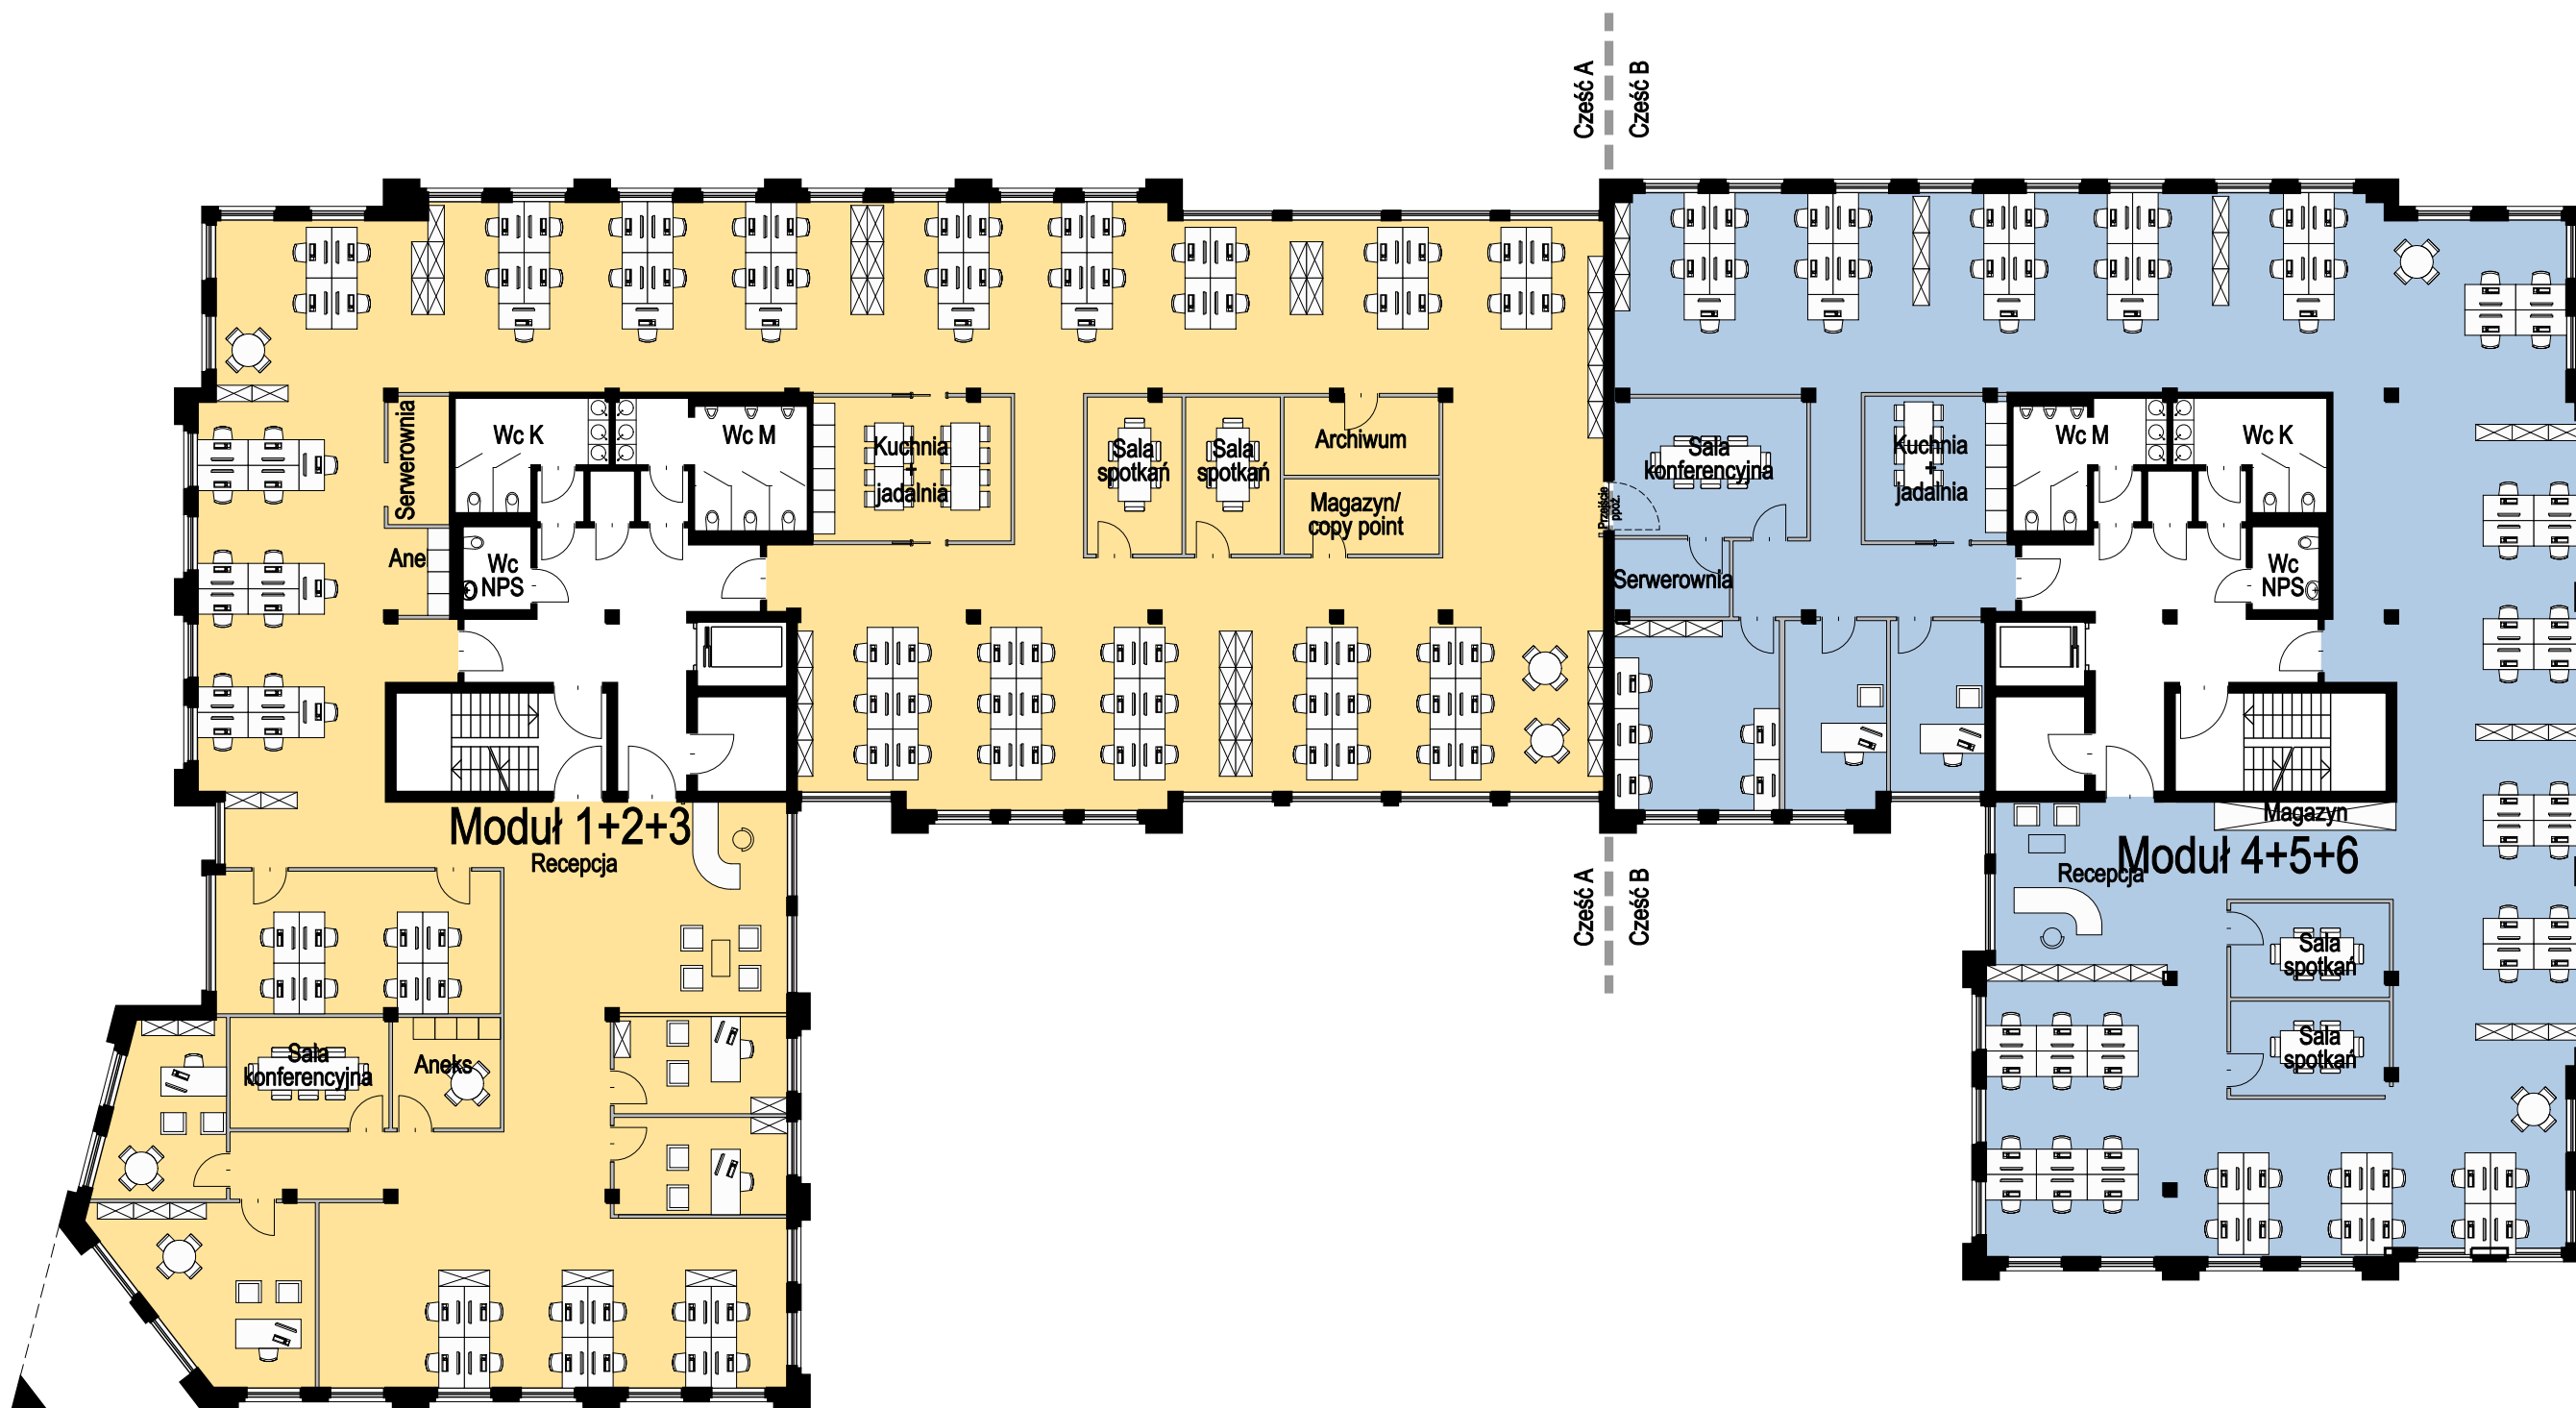

PRZYKŁADOWA ARANŻACJA
Układ Open- Space
2 Najemców

Cześć A

Moduł 1+2+3 - 789,18 m²

Cześć B

Moduł 4+5+6 - 533,41 m²



BUDYNEK BIUROWY RZEMIEŚLNICZA 17-19
 SOPOT, UL. RZEMIEŚLNICZA 17-19

Moduł:	-
Poziom:	02
Skala:	1:20@A3

ODDK Sp. z o.o. Sp. K.
 ul. Obrońców Westerplatte 32a,
 80-317 Gdańsk
 www.oddk.pl





PRZYKŁADOWA ARANŻACJA
Układ Open- Space
6 Najemców

Cześć A

- Moduł 1 - 231,75 m²
- Moduł 2 - 359,29 m²
- Moduł 3 - 198,14 m²

Cześć B

- Moduł 4 - 205,00 m²
- Moduł 5 - 179,95 m²
- Moduł 6 - 148,46 m²



BUDYNEK BIUROWY RZEMIEŚNICZA 17-19
 SOPOT, UL. RZEMIEŚNICZA 17-19

Moduł:	-
Poziom:	02
Skala:	1:20@A3

ODDK Sp. z o.o. Sp. K.
 ul. Obrońców Westerplatte 32a,
 80-317 Gdańsk
 www.oddk.pl

