


RZEMIEŚLNICZA 15

SOPOT

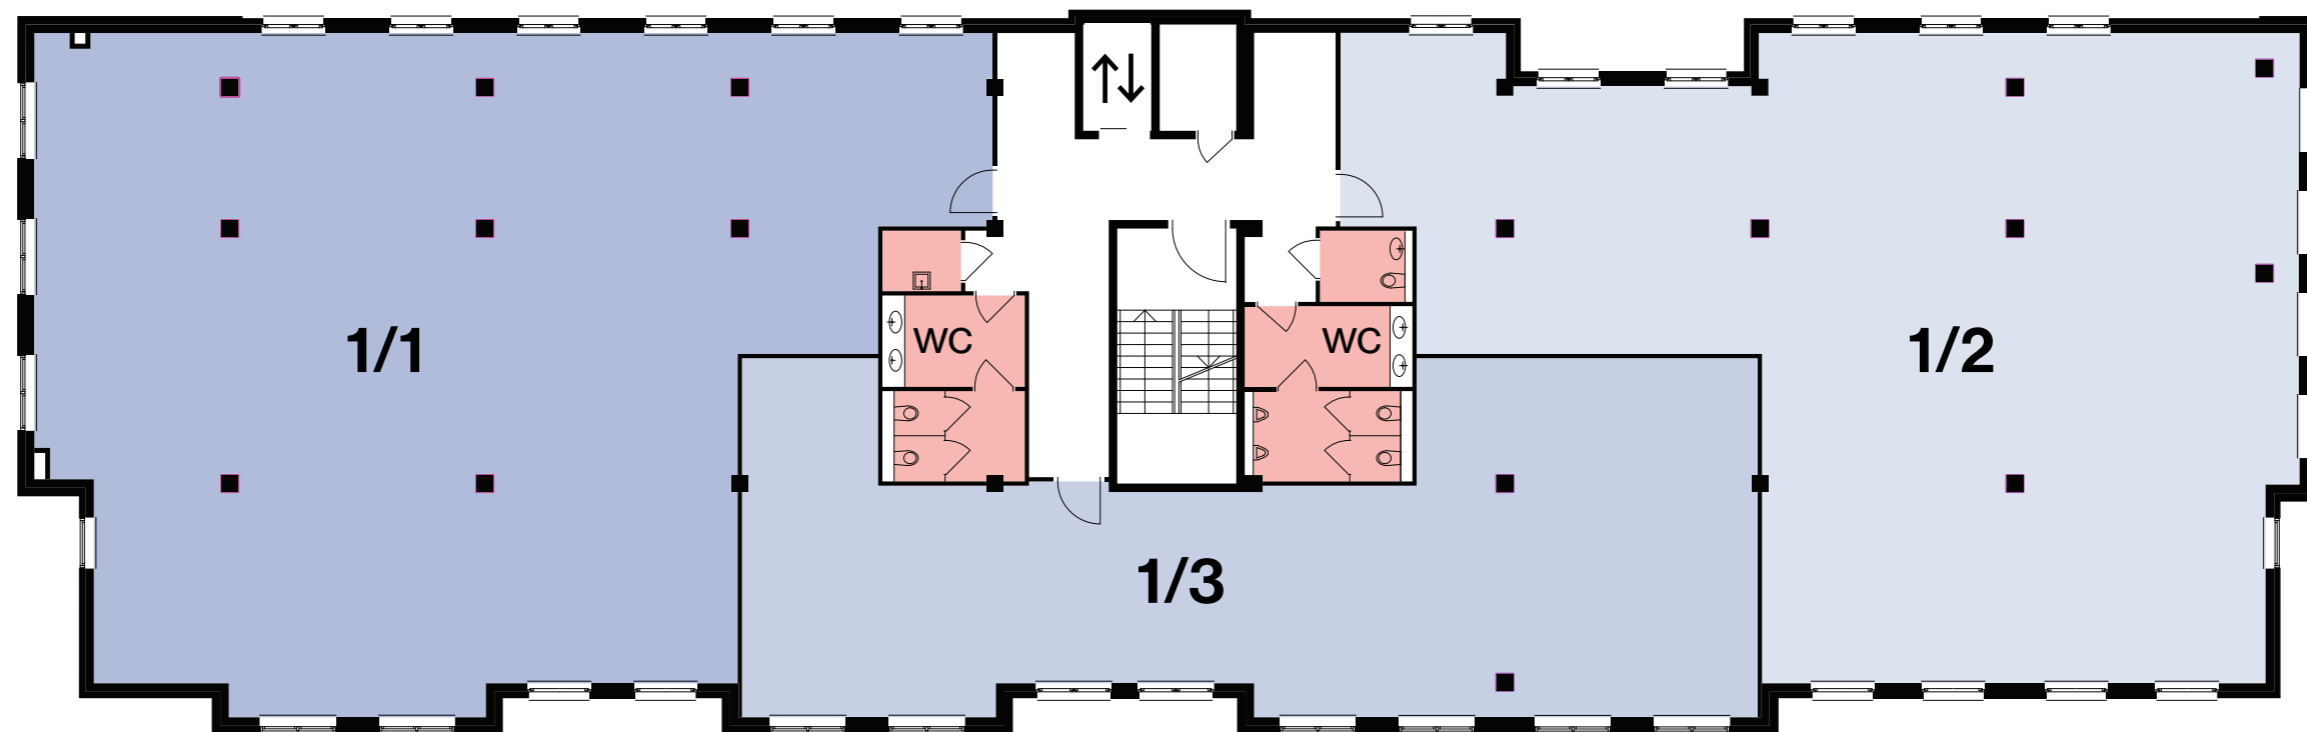

POZIOM 01

Powierzchnie biurowe

Moduł 1/1

277.6 m²

Moduł 1/2

251.9 m²

Moduł 1/3

158.8 m²



ODDK Spółka z ograniczoną odpowiedzialnością
Spółka komandytowa
80-317 Gdańsk-Oliwa
ul. Obrońców Westerplatte 32a

+48 502 115 629
bpoplawska@oddk.pl
www.Rz15.pl