

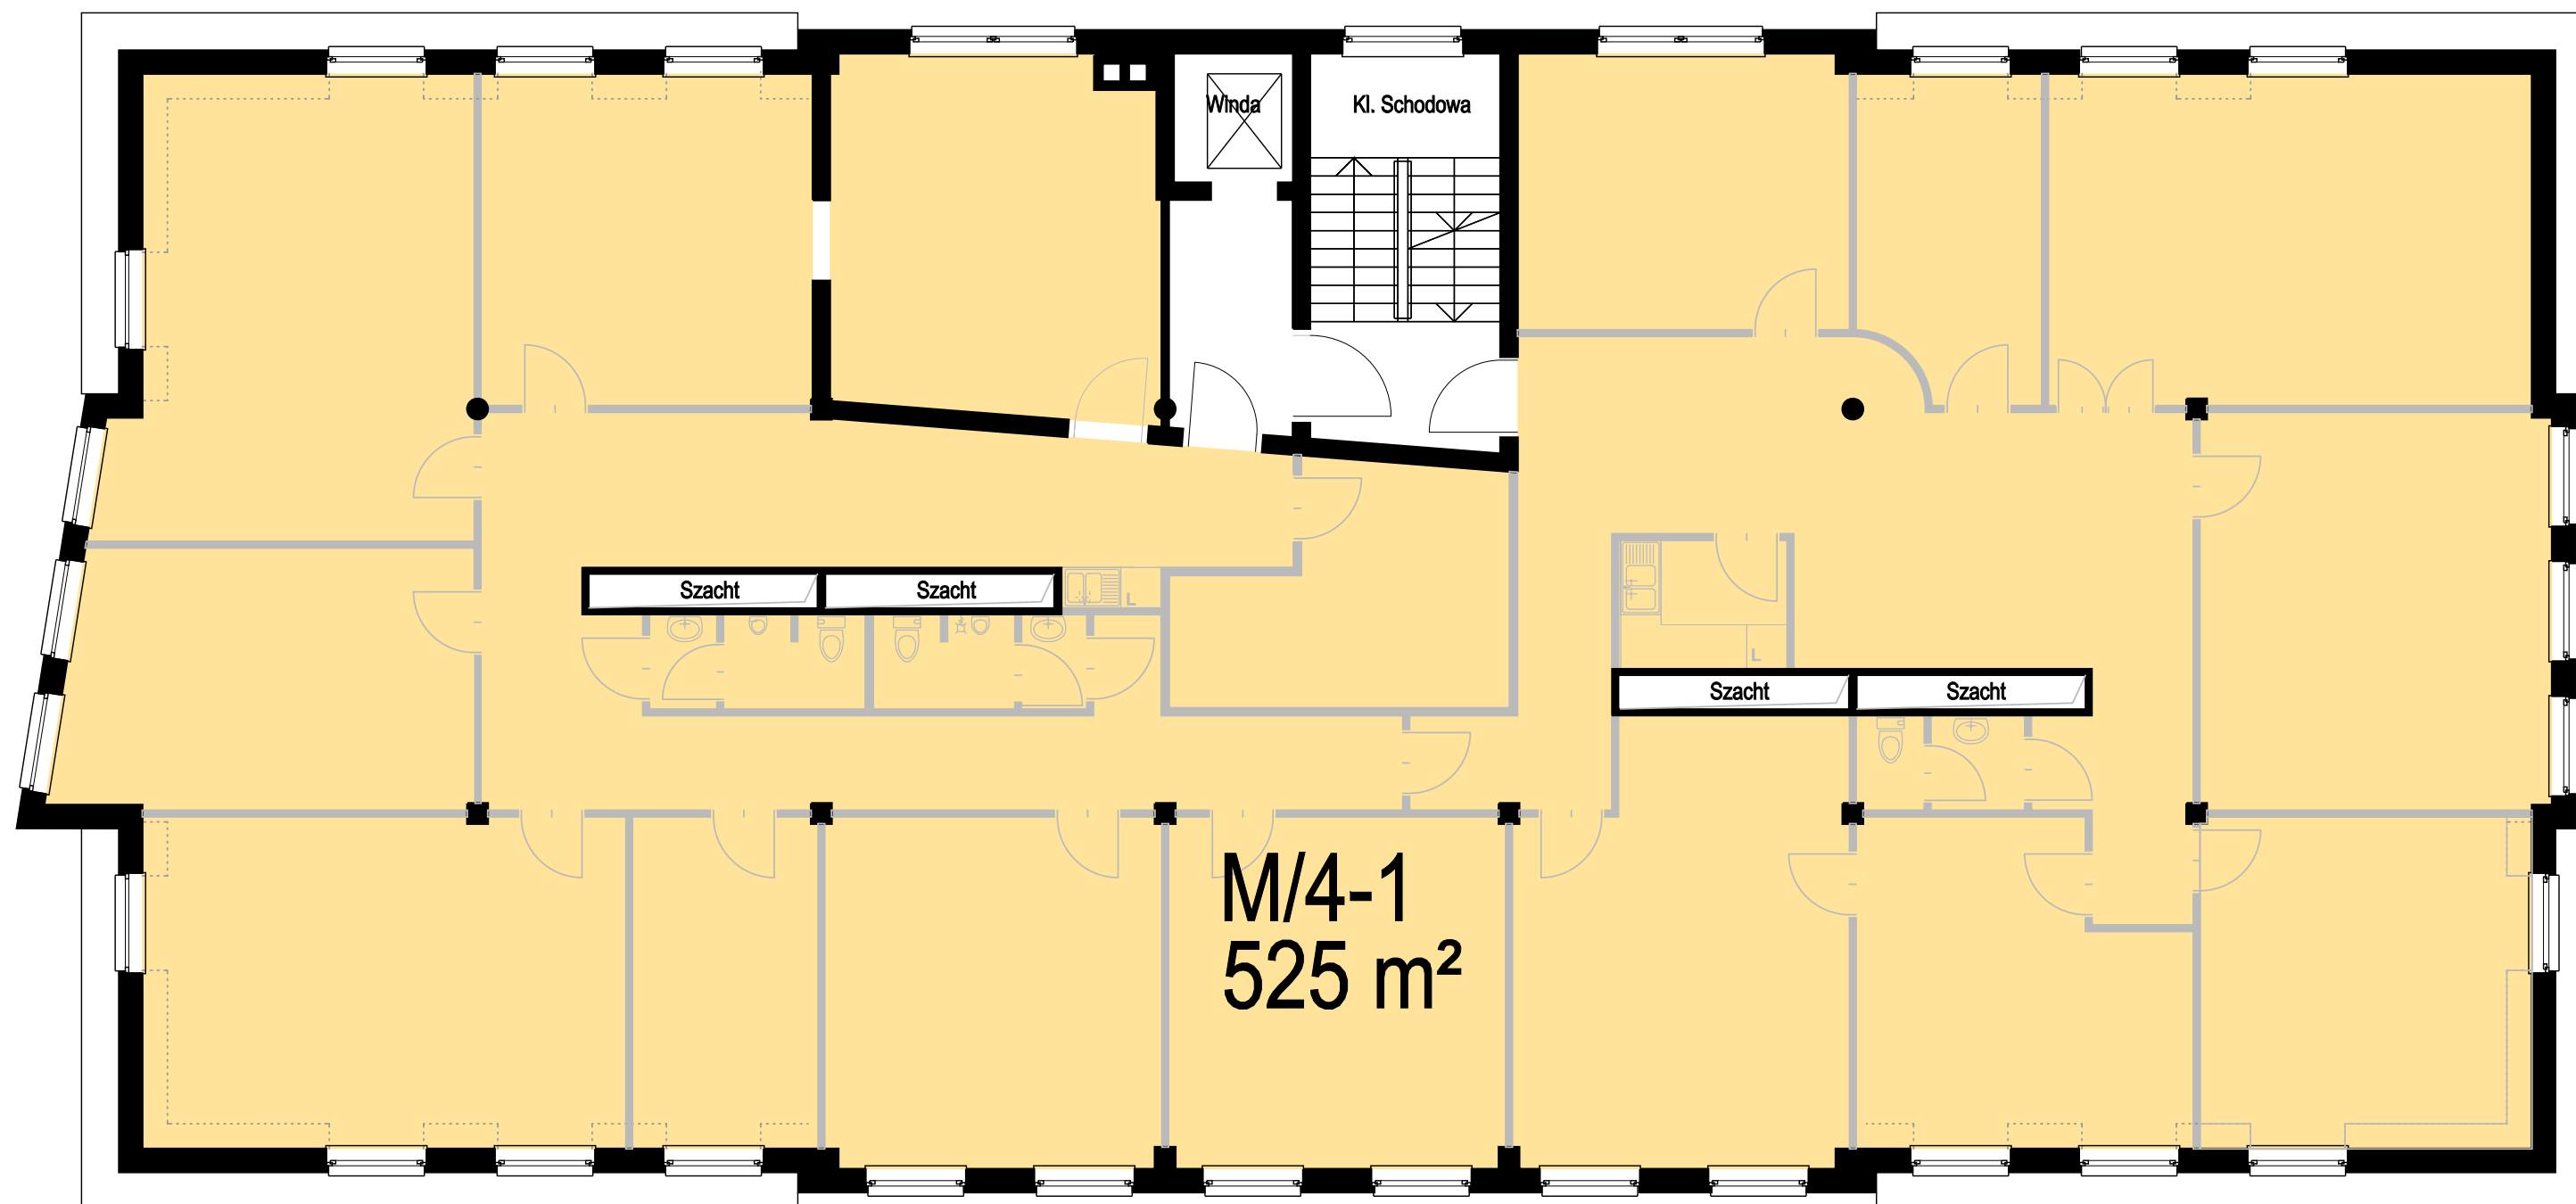


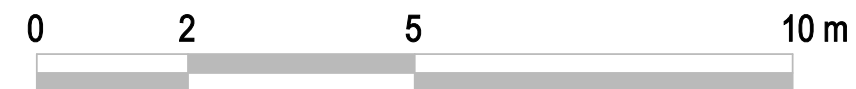

Poziom 03

 

Moduł M/4-1 - 525 m²

BUDYNEK BIUROWY RZEMIEŚNICZA 7
SOPOT, UL. RZEMIEŚNICZA 7

Poziom: 03

Skala: 1:100@A3

ODDK Sp. z o.o. Sp. K.
ul. Obrońców Westerplatte 32a,
80-317 Gdańsk
www.oddk.pl

