



M/4-1
236.30 m²

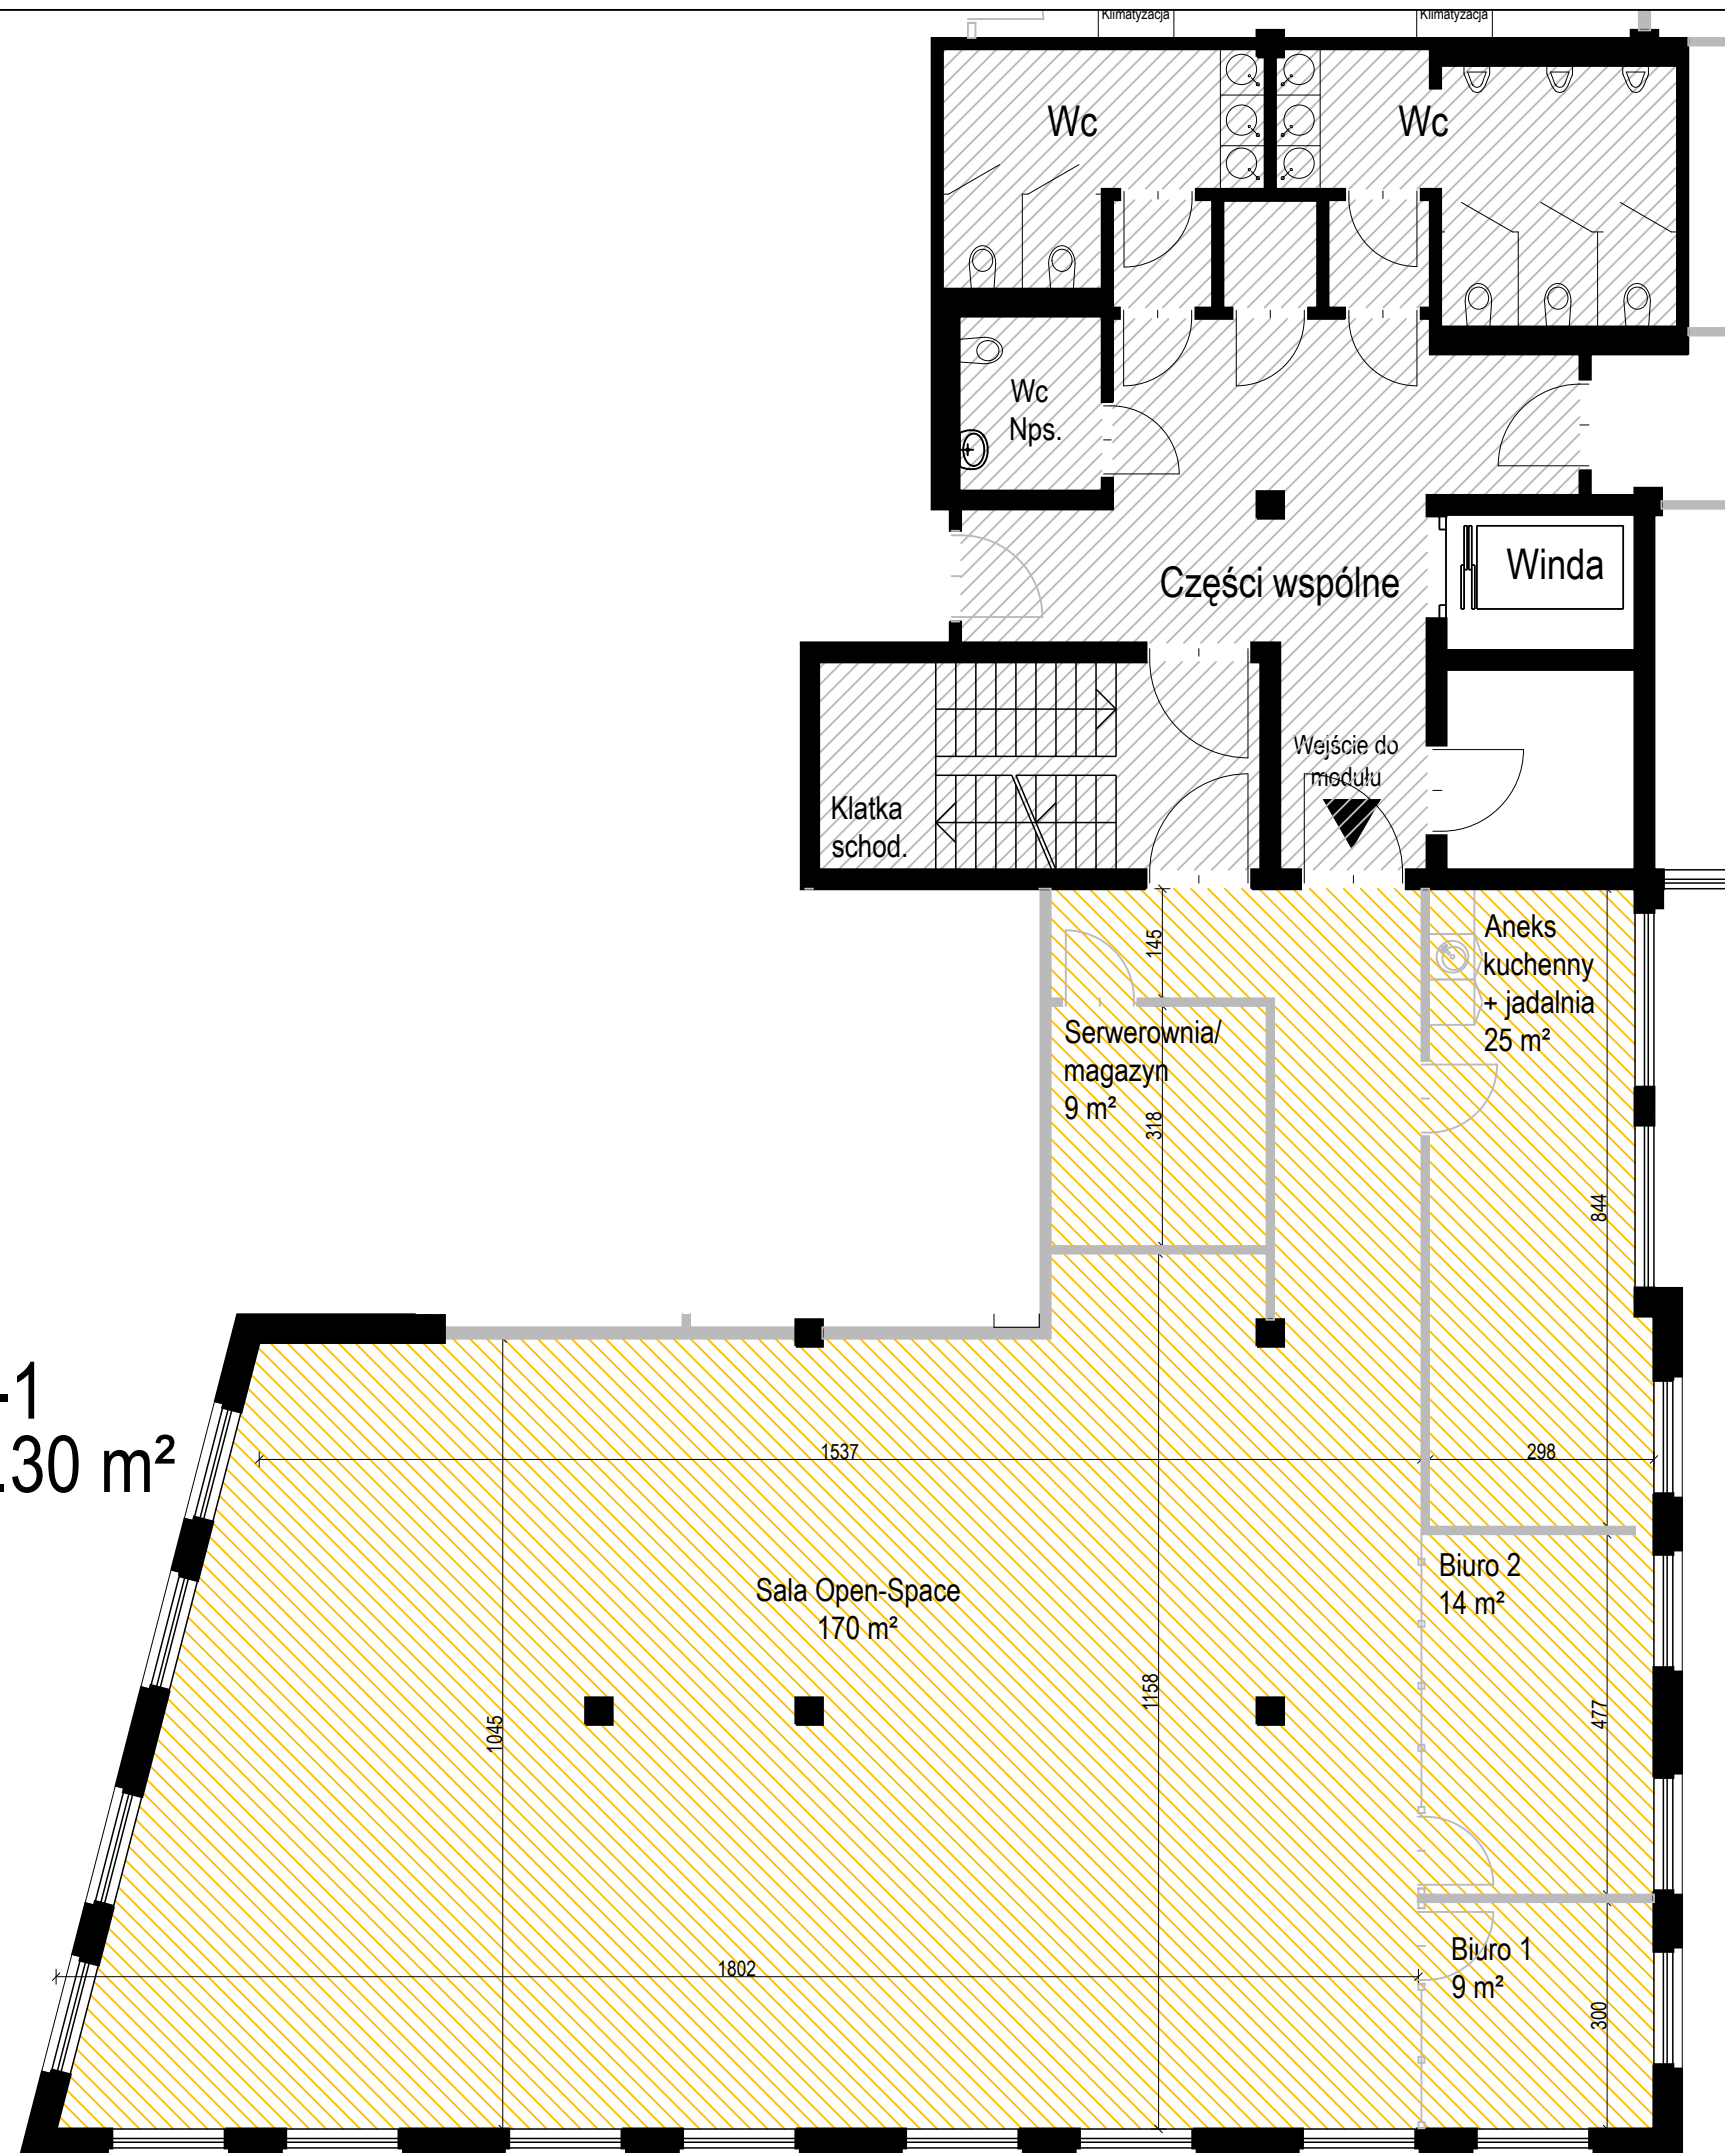

Moduł M/4-1
236.30 m²

- Przestrzeń wspólna
- Elementy konstrukcyjne
- Ściany działowe (możliwość adaptacji)

UWAGA:
Wymiary pomieszczeń podane orientacyjnie na podstawie projektu. Przed przystąpieniem do prac należy każdorazowo potwierdzić na miejscu.

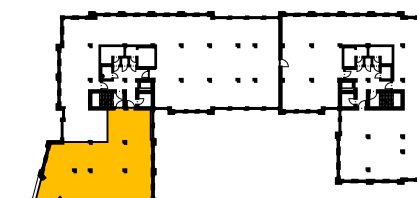

Poziom 03

BUDYNEK BIUROWY RZEMIEŚLNICZA 17-19

Moduł:	M/4-1
Poziom:	01
Skala:	1:10@A3

ODDK Sp. z o.o. Sp. K.
ul. Obrońców Westerplatte 32a,
80-317 Gdańsk
www.oddk.pl

