


RZEMIEŚLNICZA 15

SOPOT

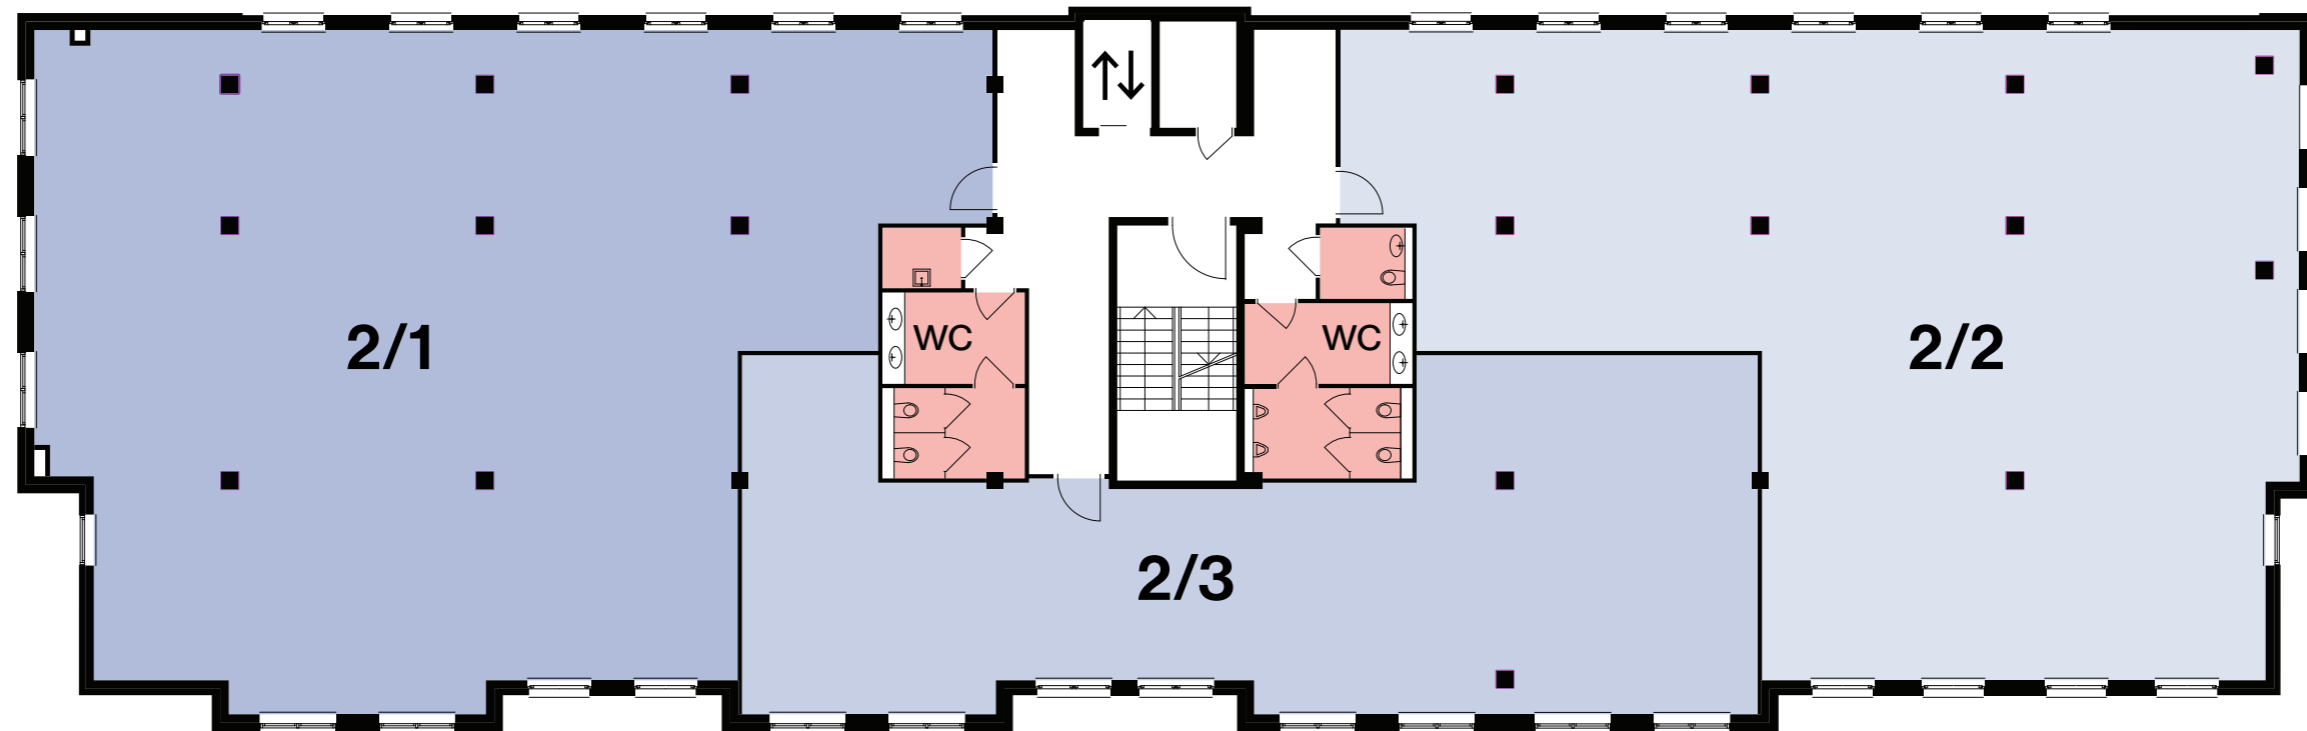

POZIOM 02

Powierzchnie biurowe

Moduł 2/1

277.6 m²

Moduł 2/2

259.4 m²

Moduł 2/3

158.8 m²



ODDK Spółka z ograniczoną odpowiedzialnością
Spółka komandytowa
80-317 Gdańsk-Oliwa
ul. Obrońców Westerplatte 32a

+48 502 115 629
bpoplawska@oddk.pl
www.Rz15.pl