


RZEMIEŚLNICZA 15

SOPOT

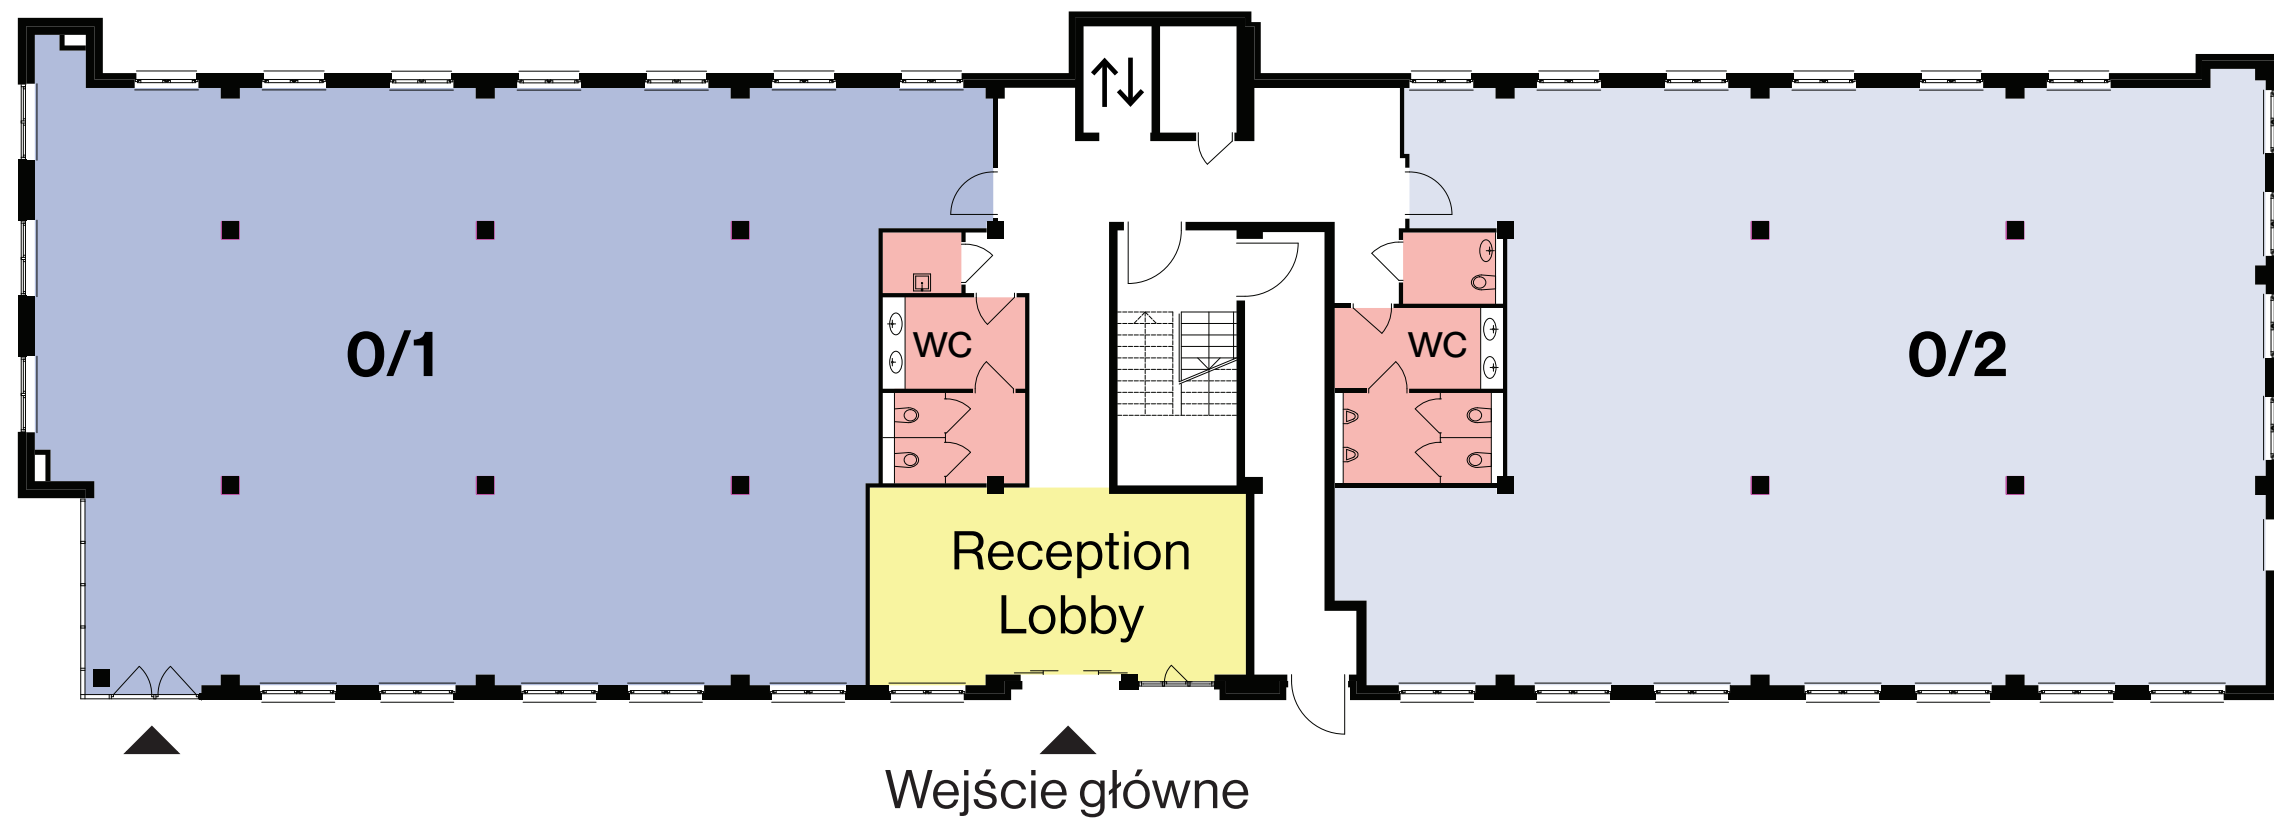

POZIOM 00

Powierzchnie biurowe

Moduł 0/1

281.2 m²

Moduł 0/2

276.7 m²

